

PREFEITURA MUNICIPAL DE NOVA IGUAÇU



45/63

PROCESSO: ____ / ____

REQUERENTE: _____

ASSUNTO: _____

ANDAMENTO DO PROCESSO

DESTINO	DATA	DESTINO	DATA

ANEXO: _____

VILA NOVA ESPERANÇA

PLANTA DE RELOTEAMENTO DE UMA ÁREA, SITUADA AS RUAS IVONETE DIAS, ALARICO MELLO E ARMINIO CARNEIRO EM CAIOABA. - NOVA IGUAÇU.


P. M. N. I.
ARQUIVO D. N. I.
PLANTA Nº 45/63

PROPRIETÁRIO:

Alice Louro da Silva Couto

ENGENHEIRO RESP:

Guilherme da Silva Couto (Cart. CREA - 6451 - 2ª Região)

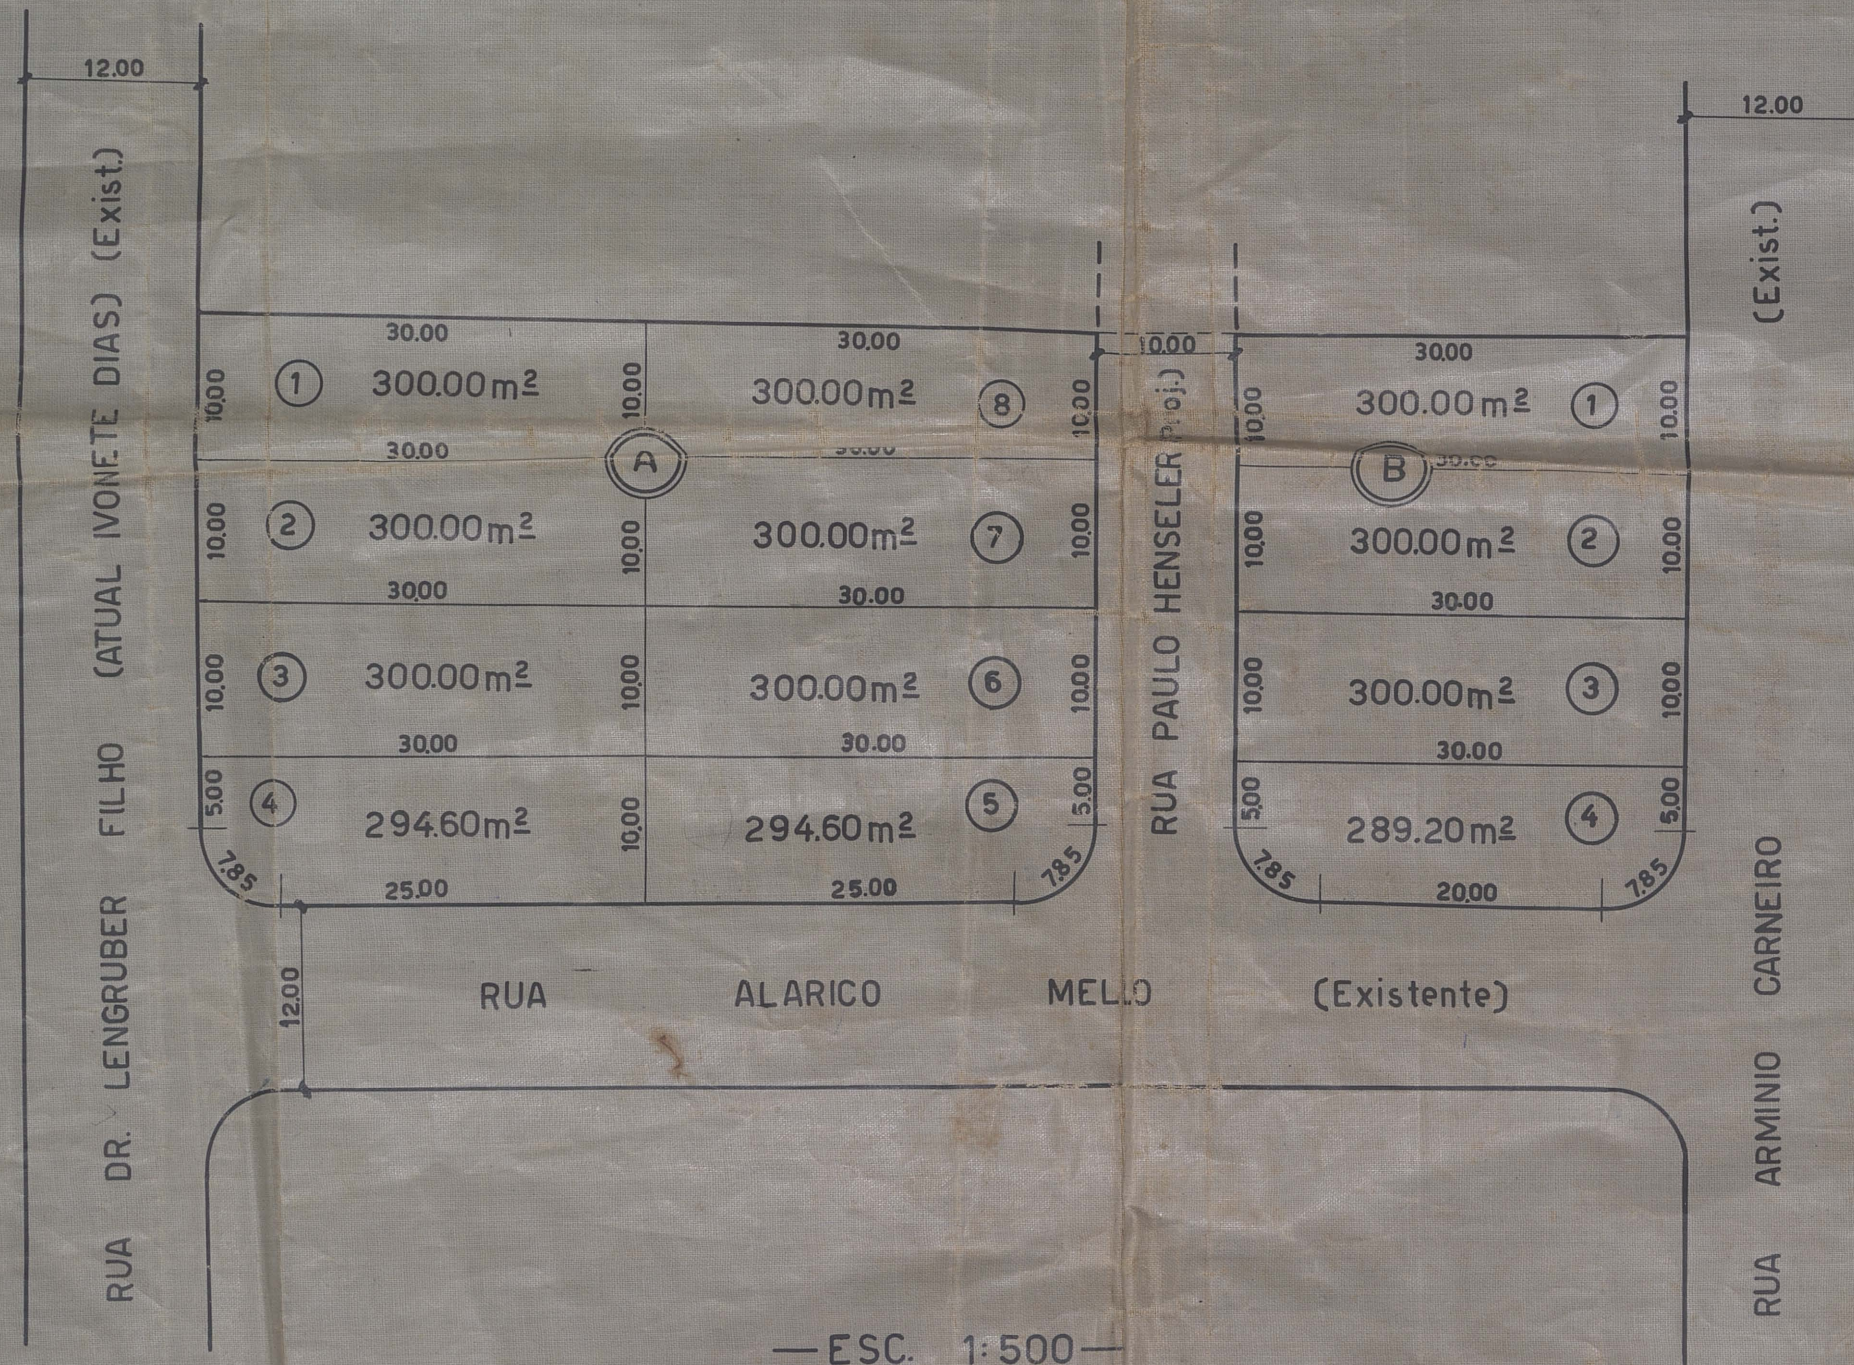

Nº DE LOTES 12

ÁREA DOS LOTES 3.578,40m²

ÁREA DA RUA 421,60m²

ÁREA TOTAL 4.000,00m²

APROVO
Nova Iguaçu, 24-9-63
PREFEITO

Prefeitura Municipal de Nova Iguaçu

DIVISÃO DE VIAÇÃO E OBRAS

PLANO DE REMODELAÇÃO

Aprovado: em 19 de Setembro de 1963

Valor 12.450,00

Req. nº 15.450/63