

PREFEITURA MUNICIPAL DE NOVA IGUAÇU

48/63



PROCESSO: ____ / ____

REQUERENTE: _____

ASSUNTO: _____

ANDAMENTO DO PROCESSO

DESTINO	DATA	DESTINO	DATA

ANEXO: _____

PLANTA PARA DESMEMBRAMENTO DO TERRENO ONDE EXISTE
OS PREDIOS DE N^{os} 231 E 239 DA RUA "B" FAZENDA DE
MORRO AGUDO 1^o DISTRITO DE NOVA IGUAÇU

P. M. N. I.
ARQUIVO DA D. E.
PLANTA N^o 48/63

O ENGENHEIRO:


Elmano da Silva Brito
(C.R.E.A. - S. R. - 685-4.8)

O PROPRIETARIO:

Aldeir F. F. F.

ÁREAS:

LOTE	1	203 ^{m²} ,91
LOTE	2	96 ^{m²} ,09
TOTAL		300 ^{m²} ,00

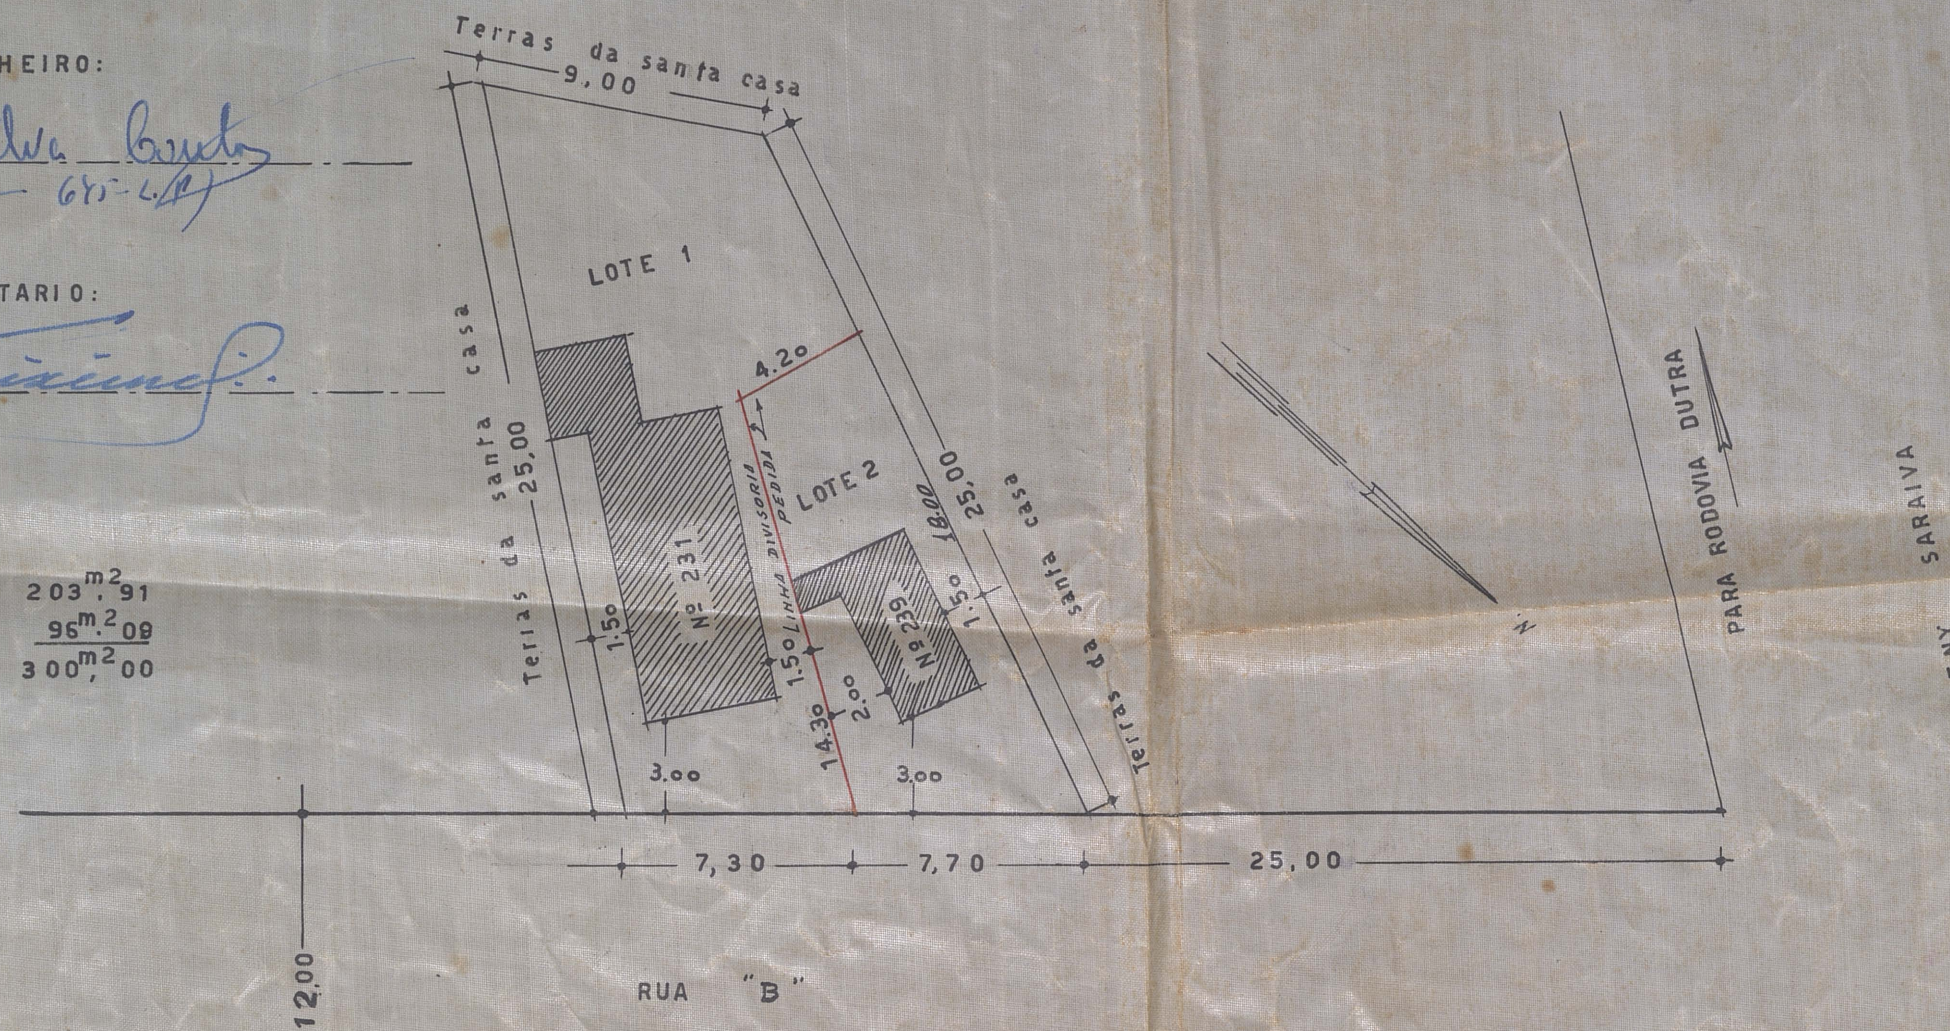

Prefeitura Municipal de Nova Iguaçu

DIVISÃO DE VIAÇÃO E OBRAS

PLANO DE REMODELAÇÃO

Aprovado: em 13 de 1 de 1963

Desmembramento

Valor: *aprox. 300.00/m²*

Req. n^o *21.577.63*

Antônio

SITUAÇÃO ESCALA 1 : 250

APROVO
24-1-963
A. Munda
PREFEITO

PARA PONTO CHIQUE

RUA