

PREFEITURA MUNICIPAL DE NOVA IGUAÇU



60/63

PROCESSO: ____ / ____

REQUERENTE: _____

ASSUNTO: _____

ANDAMENTO DO PROCESSO

DESTINO	DATA	DESTINO	DATA

ANEXO: _____

PLANTA PARA DESMEMBRAMENTO DOS
PRÉDIOS DA VILA SANTA LUCIA, SITUADA
À AVENIDA SANTOS DUMONT, EM NOVA IGUAÇU.

PROPRIETÁRIO:

ENGENHEIRO:

Antonio Pacheco de Medeiros

ANTONIO PACHECO DE MEDEIROS
CREA 10741 - D 5 - R


- ÁREAS -

DOS LOTES 688,655 m²

DA RUA 333,615 m²

TOTAL 1.022,27 m²

ESCALA 1:200

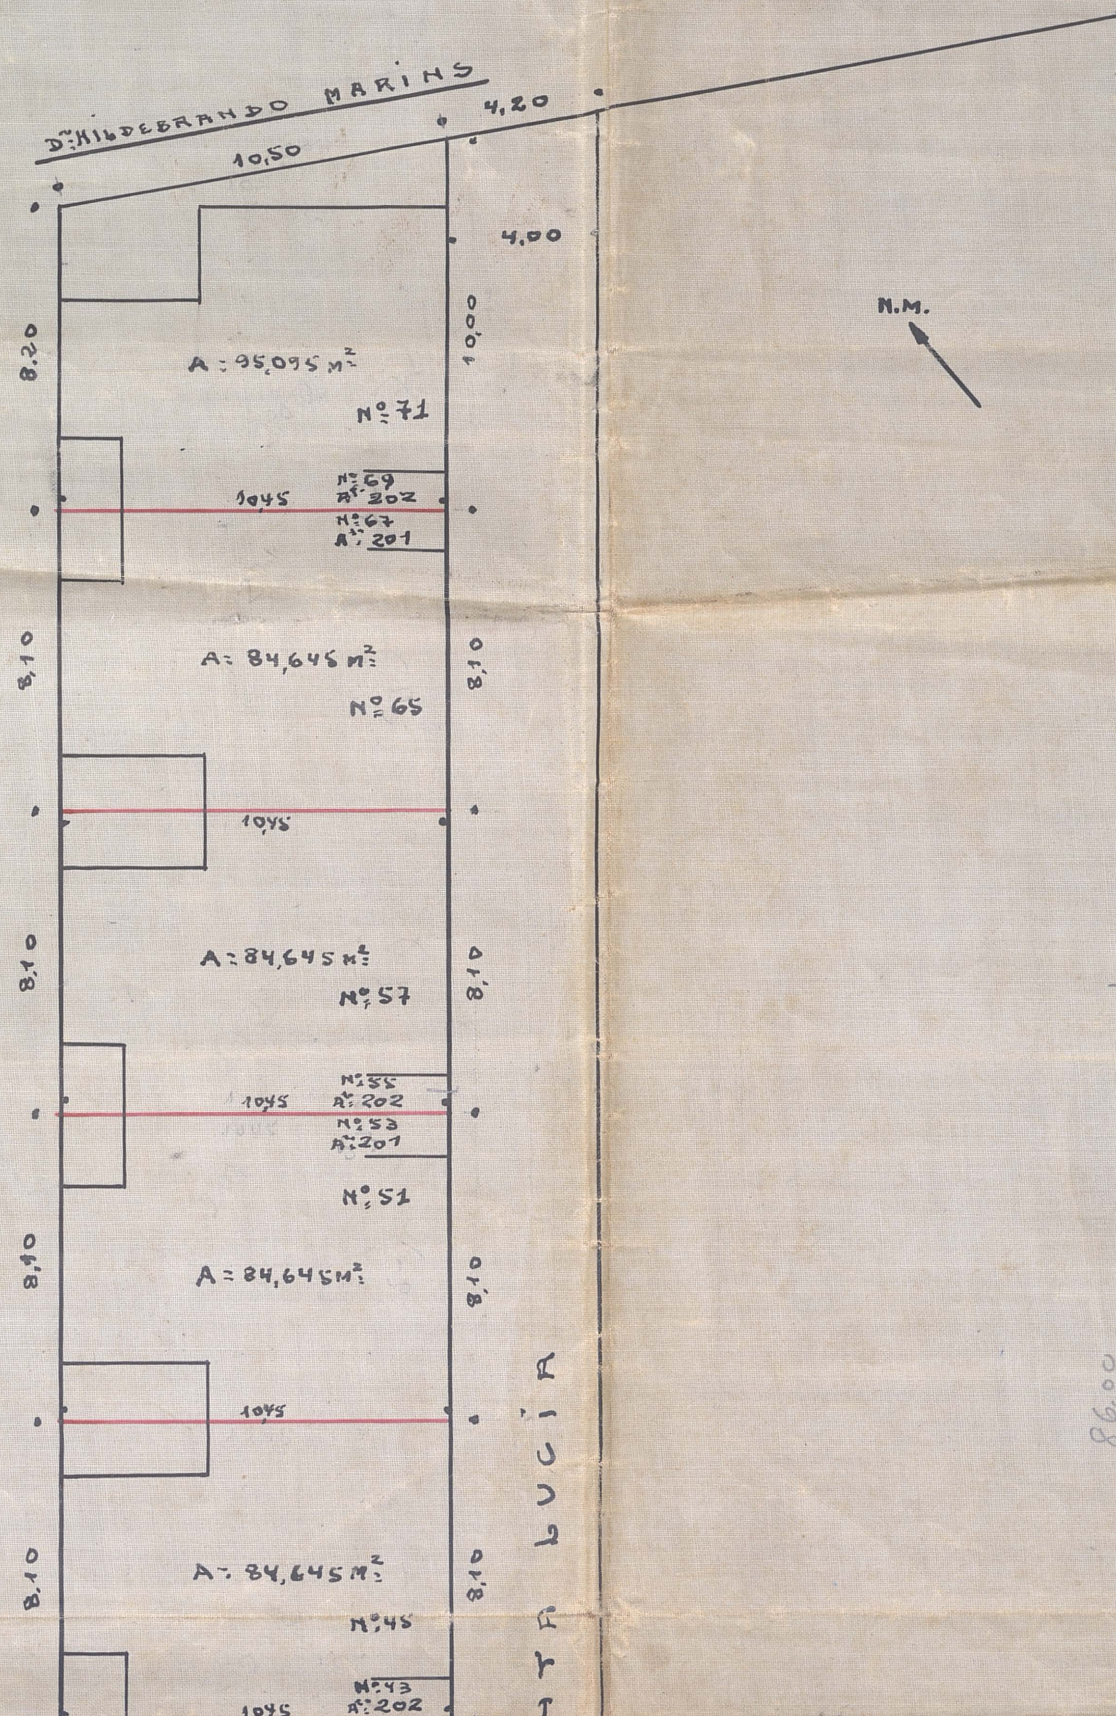

P. M. N. I.
ARQUIVO DA D. E.
PLANTA N: 60/63

OSMAR MOTA

VILA SANTA

LUIZ PAULO

