

Vantas
PROTÓCOLO N.º 07/64
84/08/82



4007/64
ARRUNIO

PREFEITURA MUNICIPAL DE NOVA IGUAÇU
Estado do Rio de Janeiro
19 82

Requerente

Waldo Afonso de Oliveira

Assunto

Planta de Desmembramento de
Um Lote de Terreno, Situada a

Anexos

de 1/100, Fila Hecanpa do Distrito
deste Município, de Nova Iguaçu

MOVIMENTO DO PROCESSO 4007/64

DESTINO	DATA	DESTINO	DATA
1 Aprovado	02/07/63	19	
2		20	
3		21	
4		22	
5		23	
6		24	
7		25	
8		26	
9		27	
10		28	
11		29	
12		30	
13		31	
14		32	
15		33	
16		34	
17		35	
18		36	

PLANTA DE DESMEMBRAMENTO DE UM LOTE DE TERRENO
SITUADO A AV. NILO PEÇANHA 1º DISTRITO DESTE MUNICIPIO
NOVA IGUAQU - ESTADO DO RIO -

VENDEDOR _____

COMPRADORES Orlando Alencar de Figueiredo


ENGENHEIRO RESPONSÁVEL

CARTEIRA DO C.R.E.A. Nº 5.867-D-SP-Loxias

Eng. S. L. L. L.

25.00
RUA PROJETADA


O T O

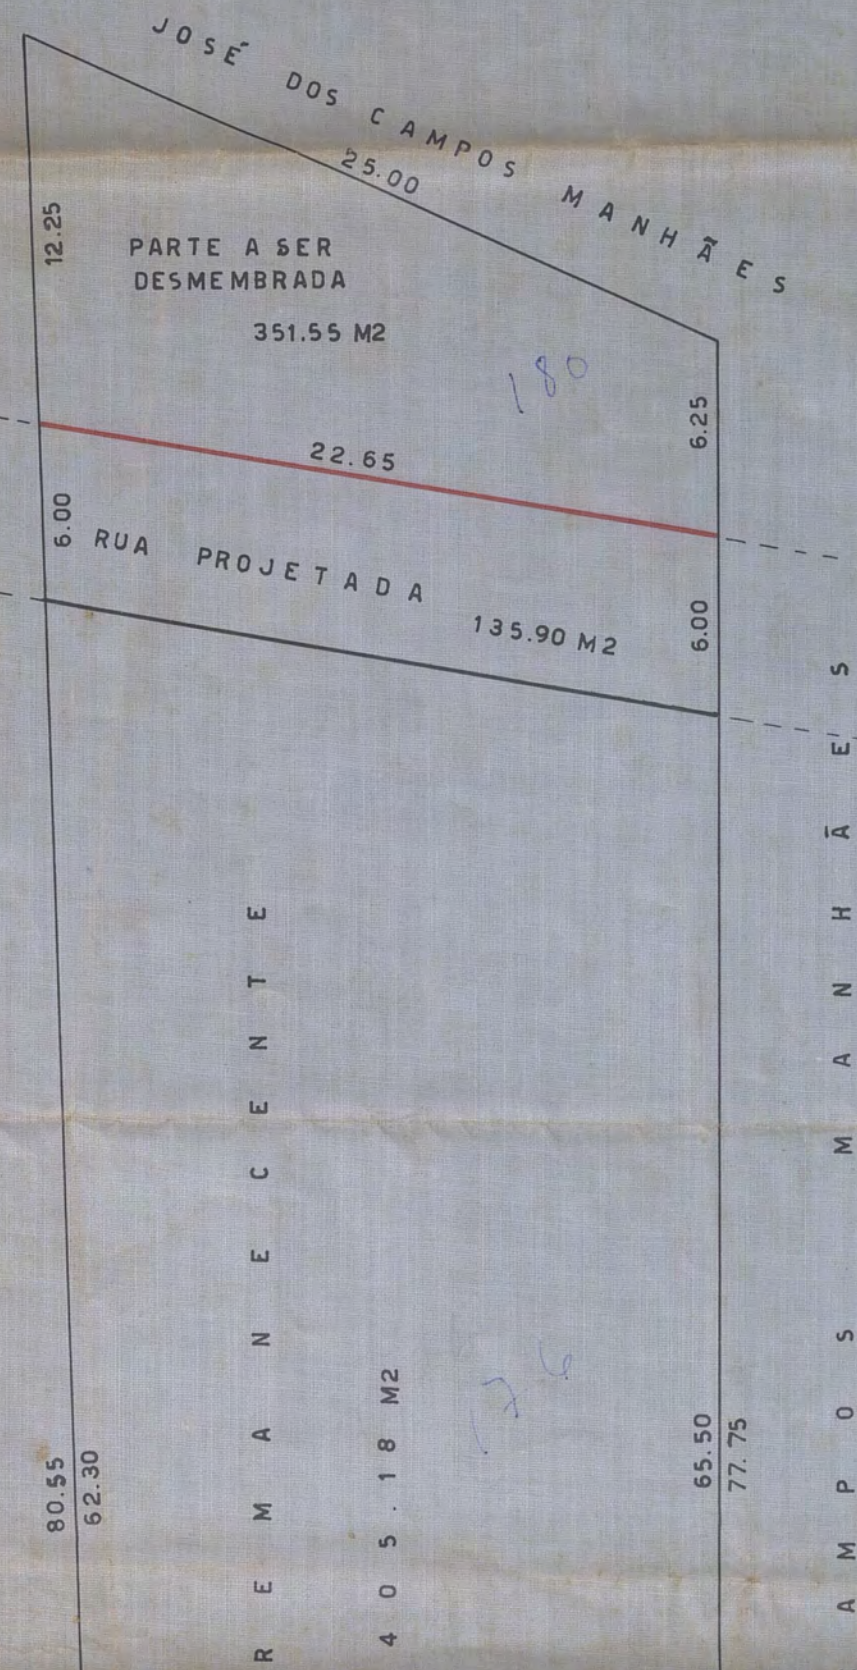

P. M. N. I.
ARQUIVO DA D. E.
PLANTA Nº 7-64

SITUAÇÃO
ESCALA 1:500

A V E N I D A
N I L O
P E G A N H A

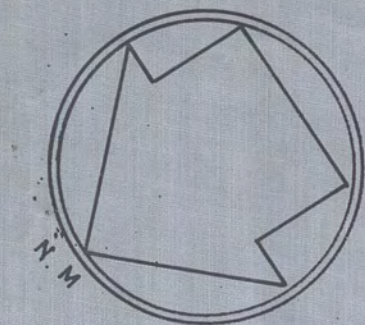

80.55
1.887.63
77.75

A M A R A L P E I X

PLANTA
ESCALA 1:250

A V E N I D A
N I L O
P E G A N H A

320 * 8.00 * 2.65

21.55

P A R T E

D R. J O S E

APROVO
Nova Iguaçu, 2/7/63
PREFEITO

Prefeitura Municipal de Nova Iguaçu
DIVISÃO DE VIAÇÃO E OBRAS
PLANO DE REMODELAÇÃO
Aprovado: em 2 de julho de 1963
Desmembramento Urbano
Valor 351,55 m²
Regi nº 2932-63

Antônio Carlos
Ido Diretor de D.V.O.