

18/64
PROTOCOLO N.º
1 1



18/64
ASSUNTO

Estado do Rio de Janeiro
PREFEITURA MUNICIPAL DE NOVA IGUAÇU

18/64

18/64

19


Requerente *Oswaldo Mendes de Oliveira*

Assunto *Desmembramento - Av. Nilo Pecanha, n.º 111*

Anexos

MOVIMENTO DO PROCESSO

DESTINO	DATA	DESTINO	DATA
1		19	
2		20	
3		21	
4		22	
5		23	
6		24	
7		25	
8		26	
9		27	
10		28	
11		29	
12		30	
13		31	
14		32	
15		33	
16		34	
17		35	
18		36	

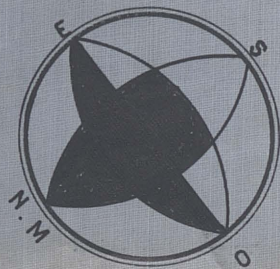

AVENIDA NILO
PEGANHA

SITUAÇÃO
ESCALA 1:500

PLANTA DE DESMEMBRAMENTO DE UM LOTE DE TERRENO
MEDINDO UMA ÁREA 725.00 SITUADO A AV. NILO PEGANHA 1º DIS-
TRITO DESTE MUNICÍPIO - NOVA IGUAÇU - ESTADO DO RIO

75.00 11.00 75.00 11.00
725.00 M2

AMARAL PEIXOTO

Prefeitura Municipal de Nova Iguaçu
DIVISÃO DE VIAÇÃO E OBRAS
PLANO DE REMODELAÇÃO

Aprovado: em 10 de junho de 1963
Desmembramento Urbano

Valor: R\$ 60.10 m²
Rég: nº 9935/63

Assinado pelo Diretor de Viação

PARTE REMANECENTE
A SER REMEMBRADA
AO TERRENO CONFRON-
TANTE, DE PROPRIEDADE
DO VENDEDOR.

DR: JOSE DOS CAMPOS

64.90 M2
10.80

FABRICADE BEEBIDAS
S/M E OUTROS

75.00
67.40

PARTE A SER DESMEMBRADA

760.10 M2

DA POR OSWALDO MENDES DE OLIVEIRA E KHATAR YUSSEF RECHWAN

70.80
75.00

ELIO DE CARVALHO E OUTROS

MANHÃES
CASA DE SAÚDE



APROVO
Nova Iguaçu, 21/6/63
PREFEITO

PLANTA DE DESMEMBRAMENTO DE UM LOTE DE TERRENO
MEDINDO UMA ÁREA 725.00 SITUADO A AV. NILO PEGANHA 19 DIS-
TRITO DESTE MUNICIPIO = NOVA IGUAQU - ESTADO DO RIO

VENDEDOR


COMPRADORES

Osvaldo Mendes de Farias

ENGENHEIRO RESPONSÁVEL

CARTEIRA DO C.R.E.A Nº 5867-D - 5-2-72

Eng. S. Silva

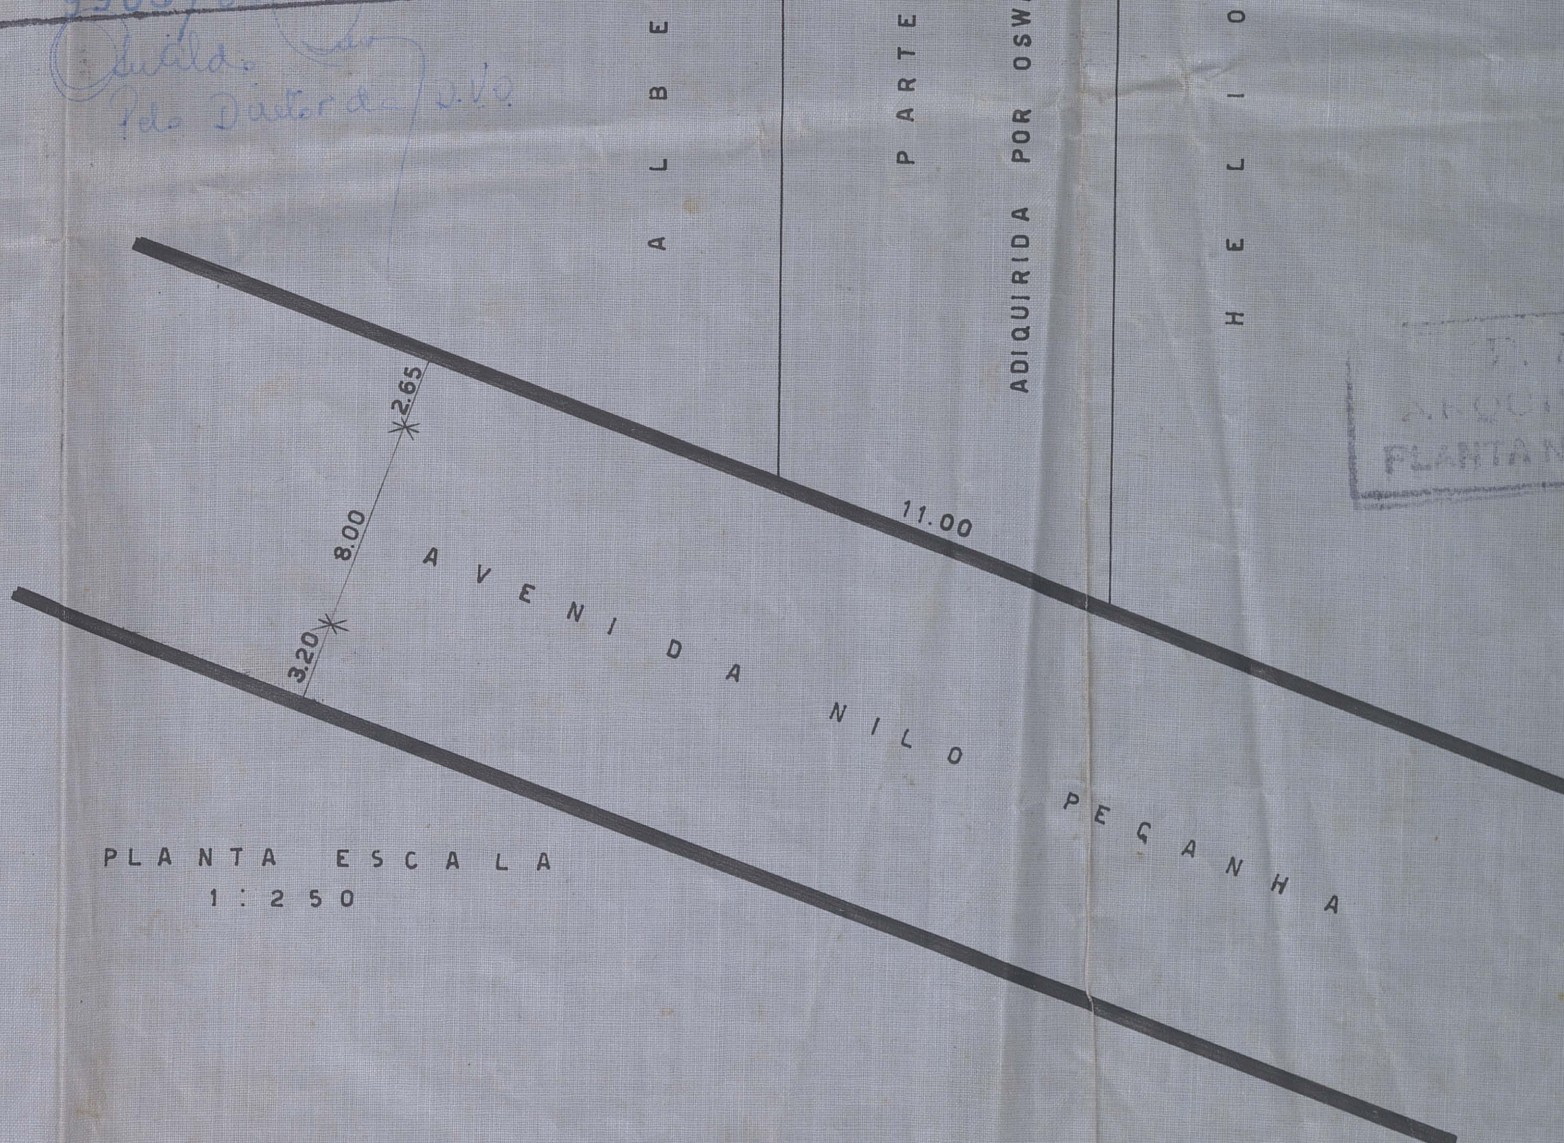

PLANTA Nº 18-64

18/64