

PREFEITURA MUNICIPAL DE NOVA IGUAÇU



34/64

PROCESSO: _____ / _____

REQUERENTE: _____

ASSUNTO: Rememb. e Desmemb.

ANDAMENTO DO PROCESSO

DESTINO	DATA	DESTINO	DATA

ANEXO: _____

REMEMBRAMENTO E DESMEMBRAMENTO DOS LOTES, 58 59 E METADE
DO LOTE 60, SITUADO A RUA PRESIDENTE SODRÉ, 1º DISTRITO
DO MUNICÍPIO DE NOVA IGUAÇU.

P.M.N.I.
ARQUIVO DA D.E.
PLANTAS
34/64

ÁREA DO LOTE	A	612,50m ²
"	B	612,50m ²
" TOTAL		1.225,00m ²




PROPRIETÁRIA: Fernanda Fancina da Costa

COMPRADORES: Mario Licio de Abreu

Jose Licio de Abreu

ENGENHEIRO: Antonio Pacheco de Medeiros

ANTONIO PACHECO DE MEDEIROS
Nº 10741 - 2ª CLASSE

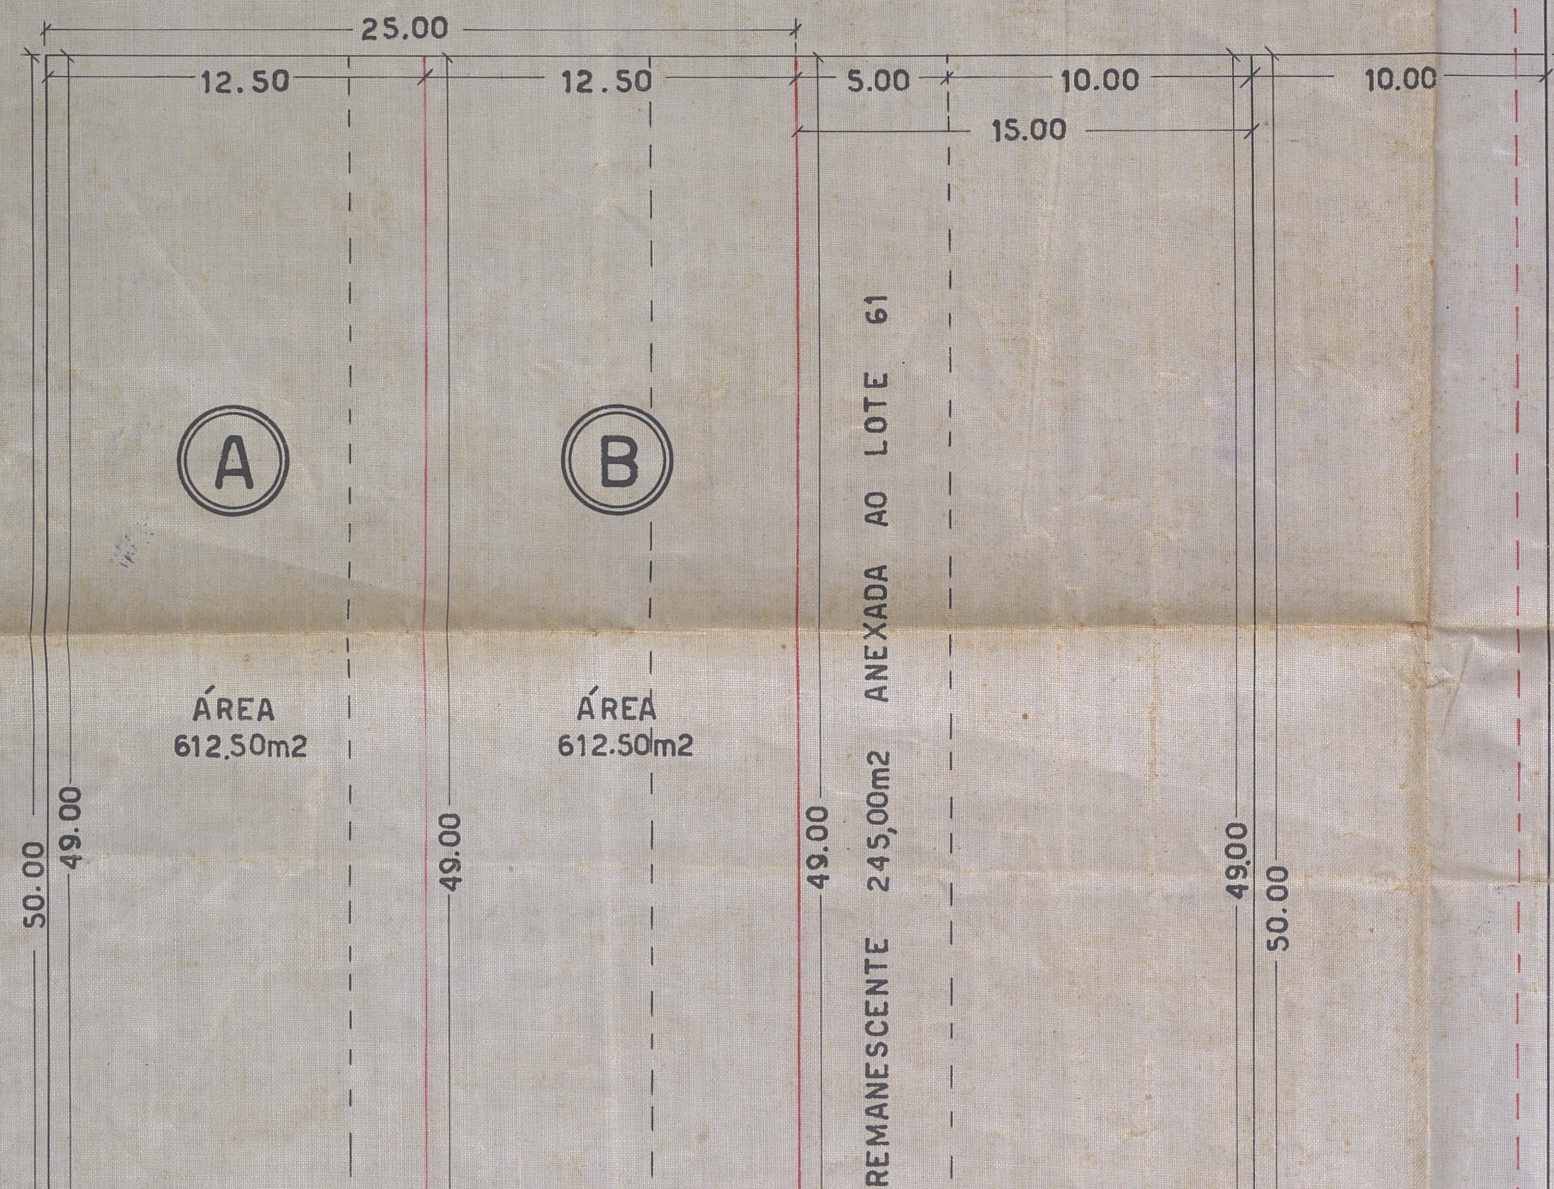


N.M.


Prefeitura Municipal de Nova Iguaçu
DIVISÃO DE VIAÇÃO E OBRAS
PLANO DE REMODELAÇÃO

Aprovado: em 21 de 10 de 63

Desmembramento
Remembramento

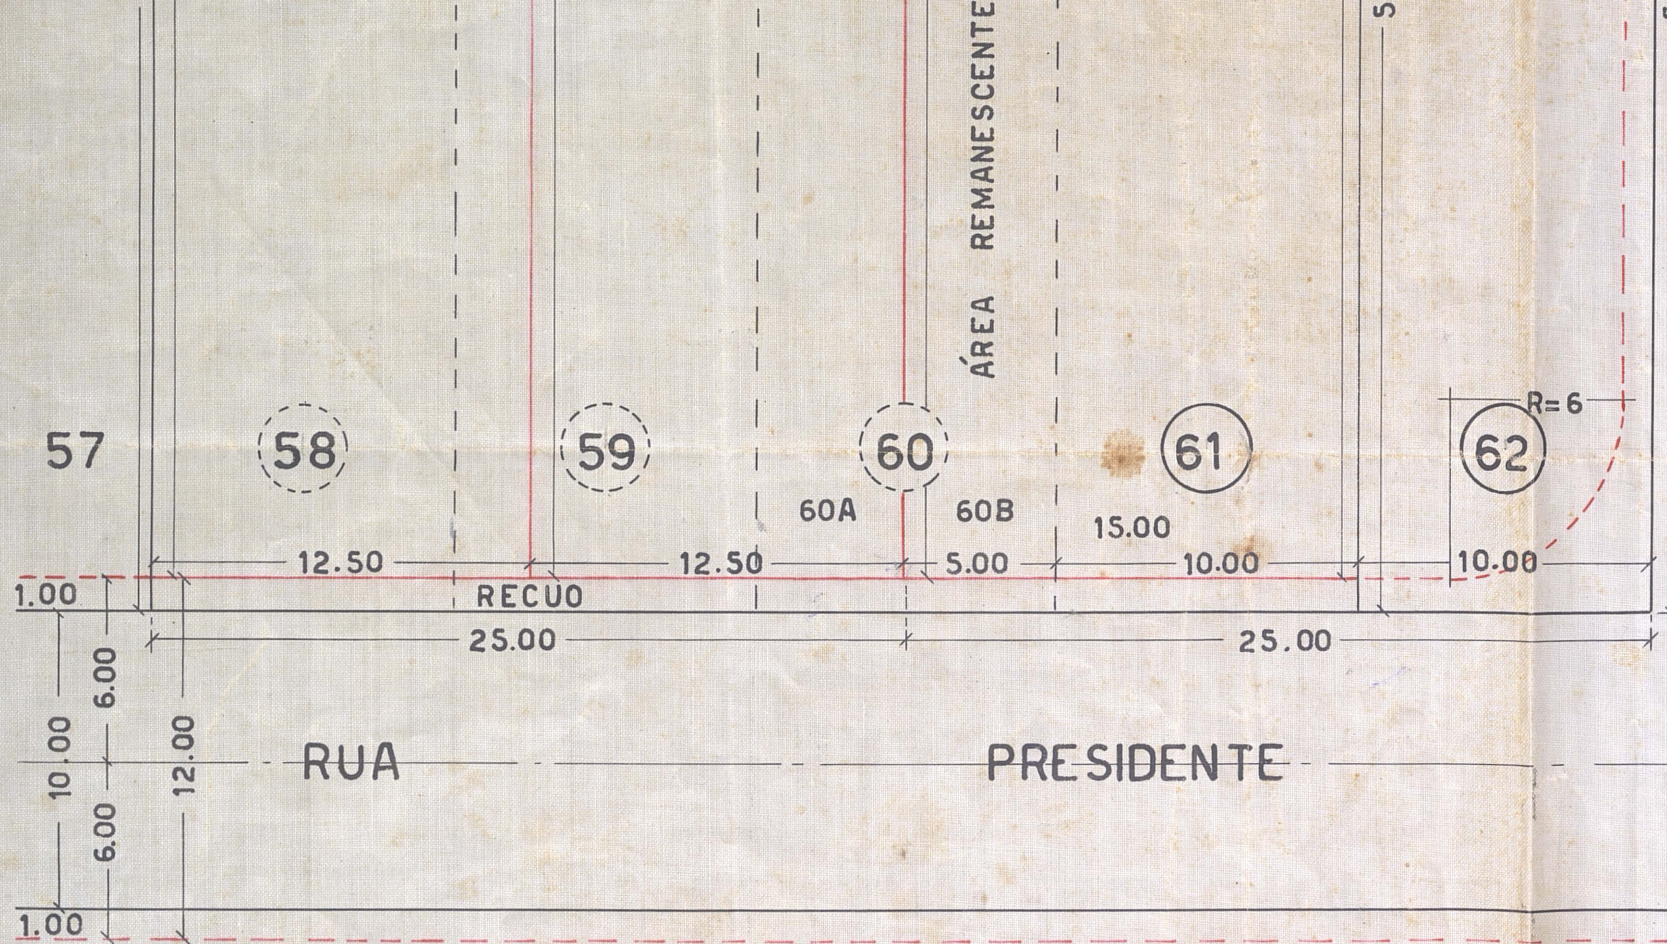

RUA

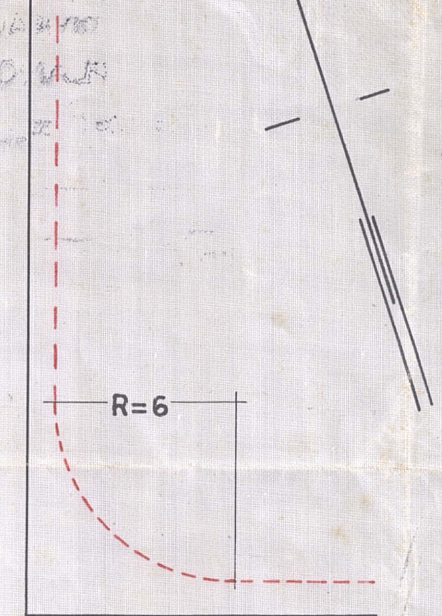

DIVISÃO DE VIAÇÃO E OBRAS
PLANO DE REMODELAÇÃO

Aprovado: em 21 de 10 de 63

Desenhado por: Rememoração do Alameda

Valor: 1225 00

Req. nº 18025/63

Quilado Silva
Pelo Diretor da D.O.

PLANTA 1 : 250