**PREFEITURA MUNICIPAL DE NOVA IGUAÇU**

72/64

PROCESSO:____/_____

REQUERENTE:_____

ASSUNTO:_____

ANDAMENTO DO PROCESSO

| DESTINO | DATA | DESTINO | DATA |
|---|---|---|---|
| | | | |
| | | | |
ANEXO: _____

12/64

# VILA AVELINO

PLANTA DE RETIFICAÇÃO DE UM LOTEAMENTO SITUADO NA ESTRADA DE MADUREIRA - MORRO AGUDO (ATUAL ARX SCHIAVO) 1º DISTRITO - NOVA IGUAÇU

PROPRIEDADE, URBANIZAÇÃO E VENDAS IMOBILIÁRIA Sender S.A.

LEGENDA

| | |
|---|---|
| Nº DE LOTES | 108 |
| ÁREA DOS LOTES | 8.121,30 m² |
| ÁREA DOADA | 2.145,00 m² |
| ÁREA DAS RUAS | 8.416,58 m² |
| ÁREA DO RECUO | 469,12 m² |
| ÁREA TOTAL | 19.152,00 m² |

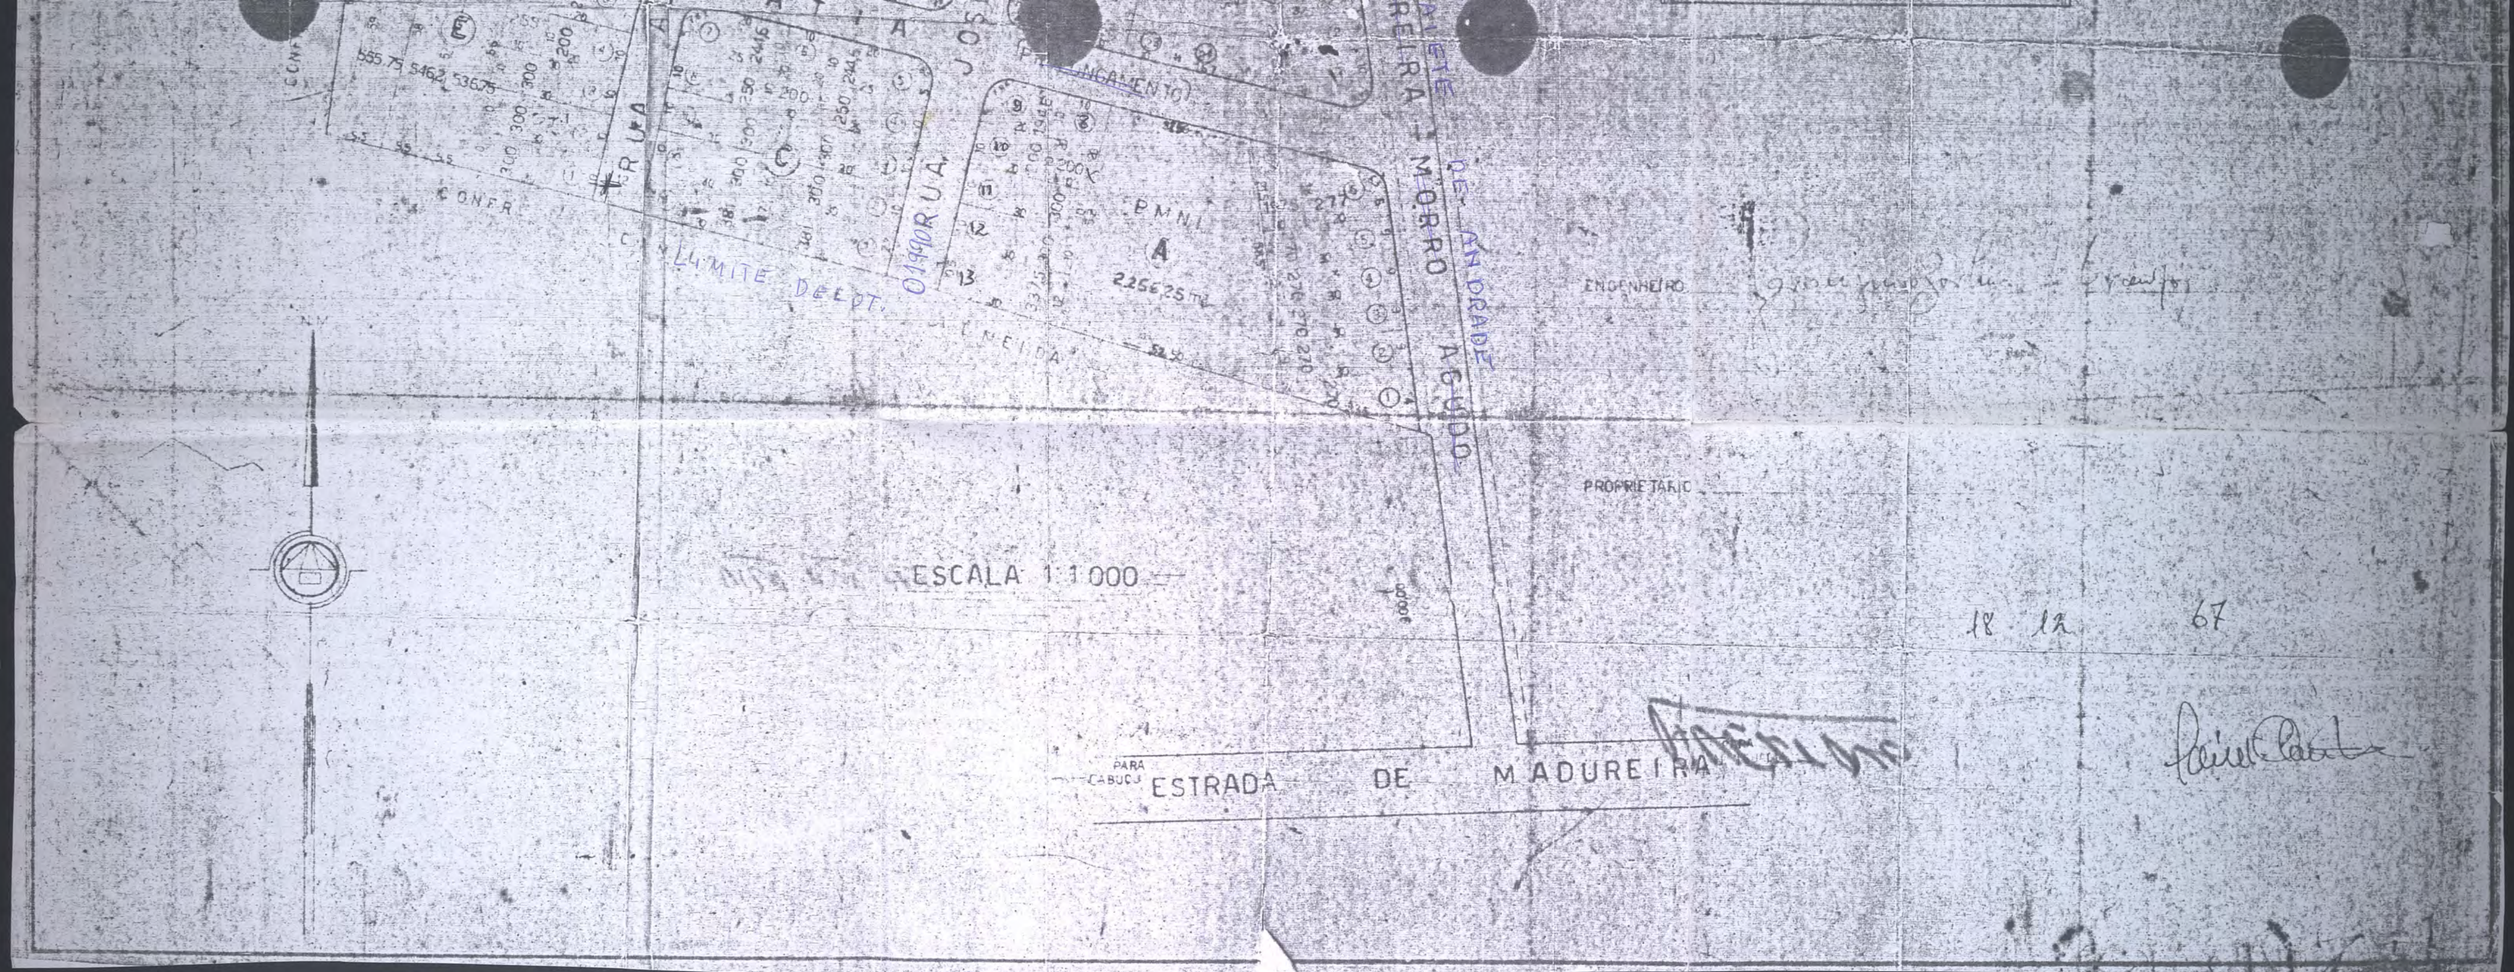
RUA
CONFR
LIMITE DEPT.
RUA
PMNI
A
225625 m²
ENGENHEIRO
PROPRIETARIO
ESCALA 1:1000
PARA CABUÇU
ESTRADA DE MADUREIRA
18 12 67