

76/64

Assunto
1993/63



76/64

Protocolo
23109197

Estado do Rio de Janeiro
PREFEITURA DA CIDADE DE NOVA IGUAÇU

200

REQUERENTE

João Mateus Capellero

ASSUNTO

Retificação e Rememoração

ANEXO

Nova Iguaçu

Movimento do Processo

DESTINO		DATA		DESTINO		DATA	
1	Aprovado	12	08/64	18			
2				19			
3				20			
4				21			
5				22			
6				23			
7				24			
8				25			
9				26			
10				27			
11				28			
12				29			
13				30			
14				31			
15				32			
16				33			
17				34			

26/64.

Prefeitura Municipal de Nova Iguaçu

DIVISÃO DE VIAÇÃO E OBRAS

PLANO DE REMODELAÇÃO

Aprovado: em 10 de Junho de 1964.

Desembargador Lemos Urbanus

Lemos Urbanus

Valor: 720.00 m²

Reg. nº 1993/62


Quald. Geo

PLANTA DE RETIFICAÇÃO E REMEMBRAMENTO
EM QUATRO LOTES DE VILA E UMA RUA DE
DOS LOUROS Nº 101 LOTES Nºs 15 e 16 QUADRA
Nº 20173/62 FICHA 1250-3 @ 6 - NO - 1º DIST



0 PROPRIETÁRIO

Blumano da Silva Couto
CRETA-5: Reg. nº 641: L.P.

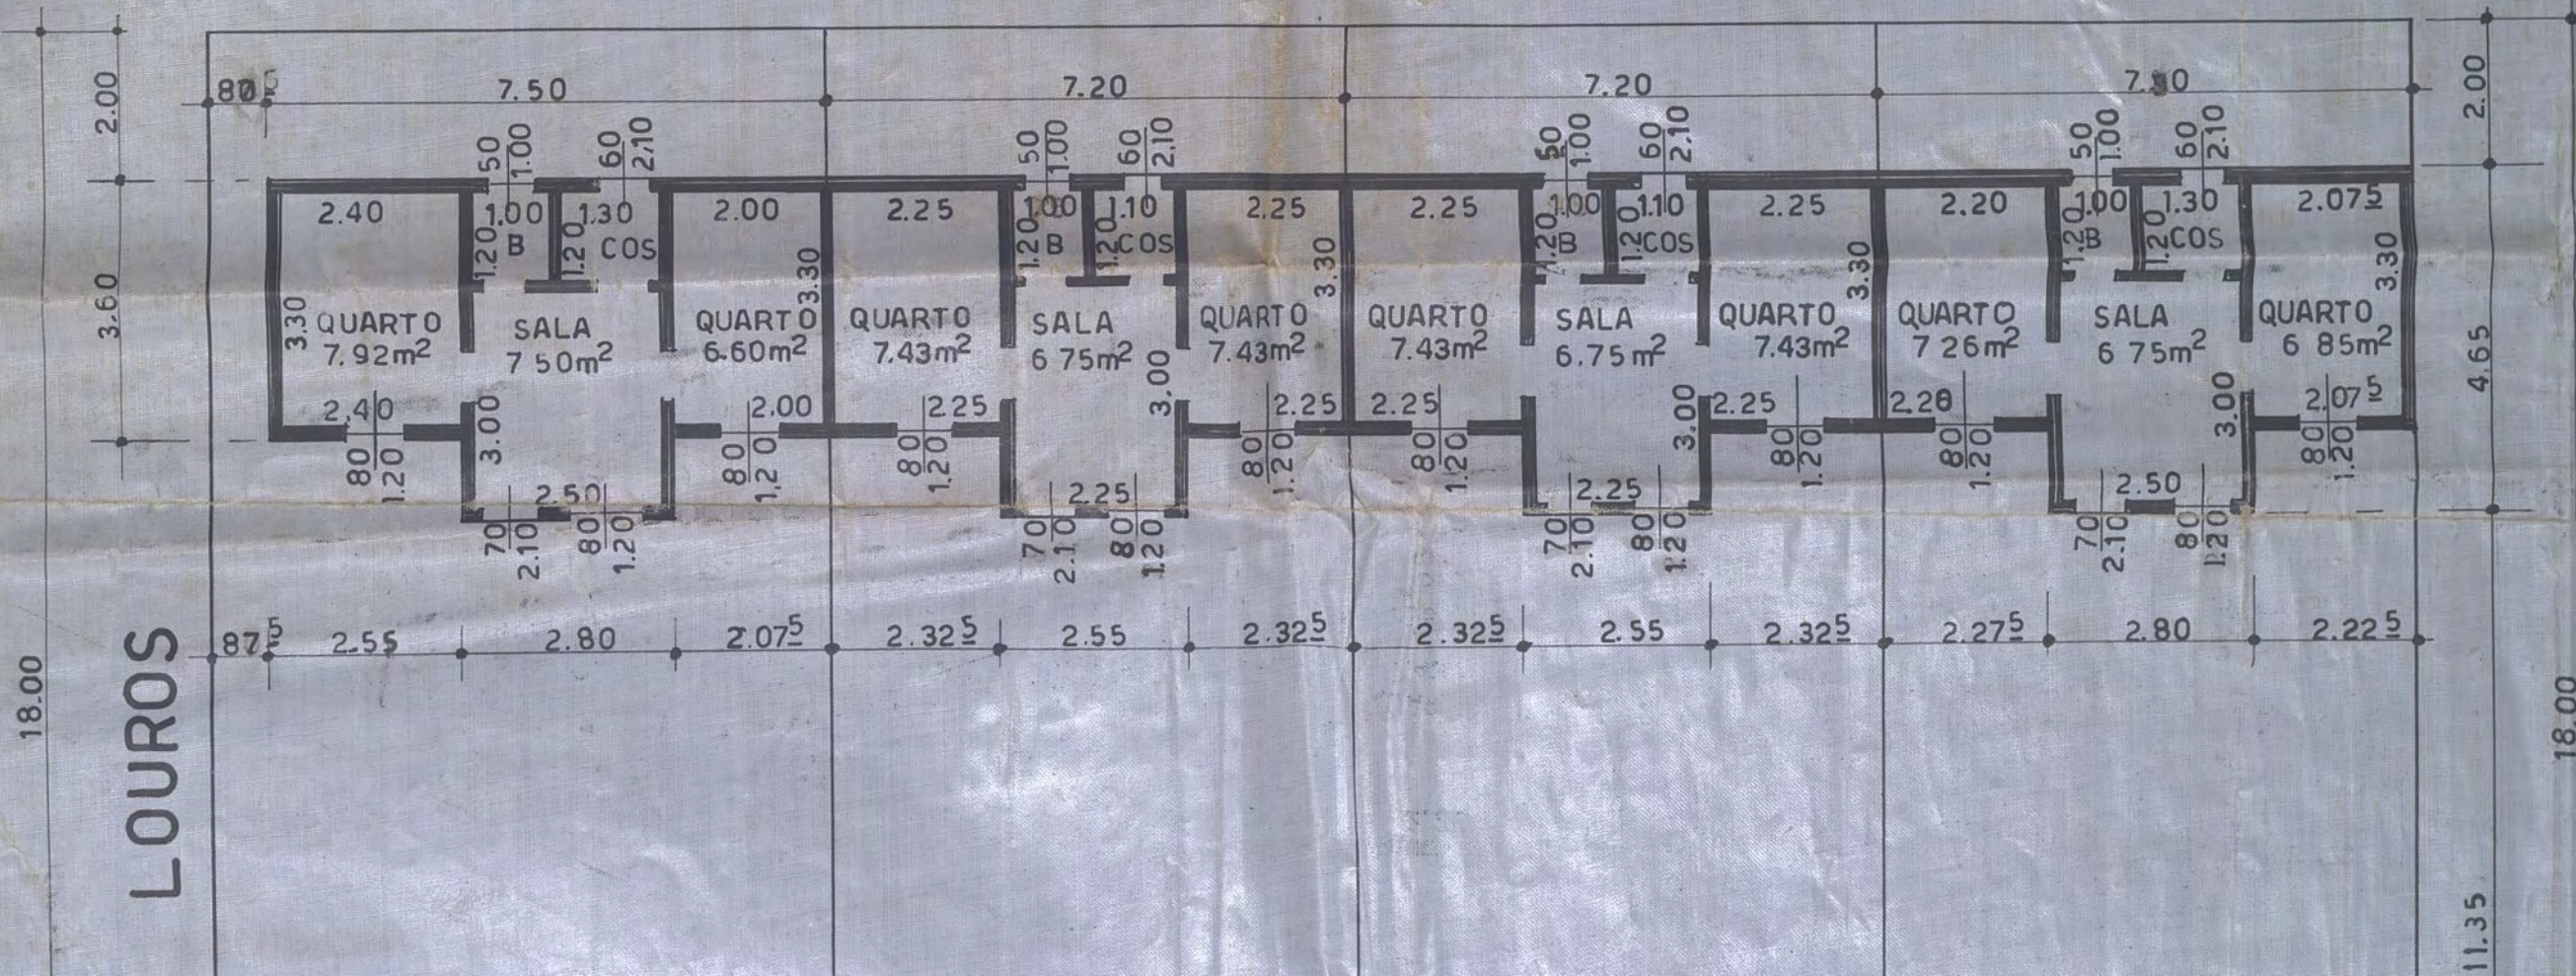


DOS LOTES nos 15 e 16 E DESMEMBRAMENTO
 E VILA PARTICULAR SITUADO A RUA
 RA 3 APROVADO EM 27-3-62 PROCESSO
 TRITO DE NOVA IGUAÇU



ÁREA REMEMBRADA 720.00 m²

ÁREA CONSTRUIDA - LIVRE E TOTAL
 DE CADA CASA

ÁREA	ÁREA	ÁREA
CASA = 29.94 m ²	LIVRE = 119.46 m ²	TOTAL = 149.40 m ²
" 28.60 m ²	" 101.00 m ²	" 129.60 m ²
" 28.60 m ²	" 101.00 m ²	" 129.60 m ²
" 29.22 m ²	" 102.18 m ²	" 131.40 m ²
CONSTRUIDA 116.36 m ²	423.64 m ²	540.00 m ²
ÁREA DA RUA DA VILA		180.00 m ²

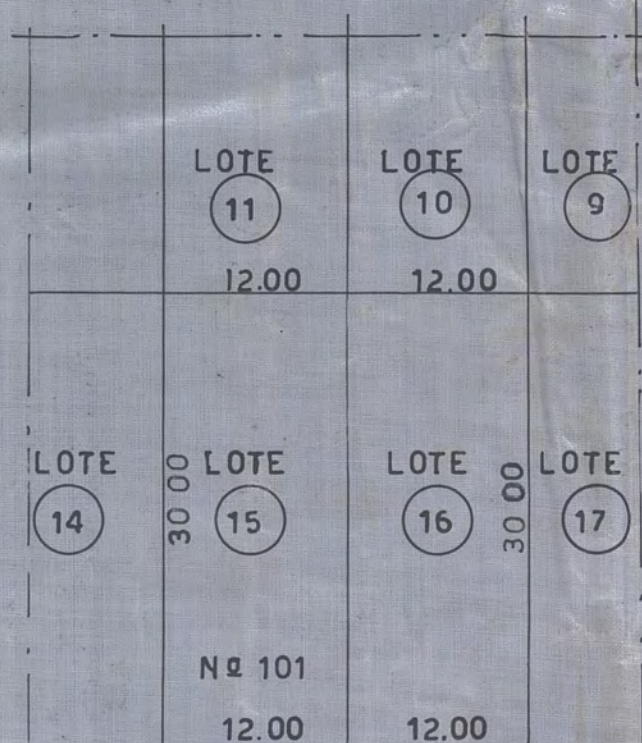

SITUAÇÃO
 ESC. 1:500

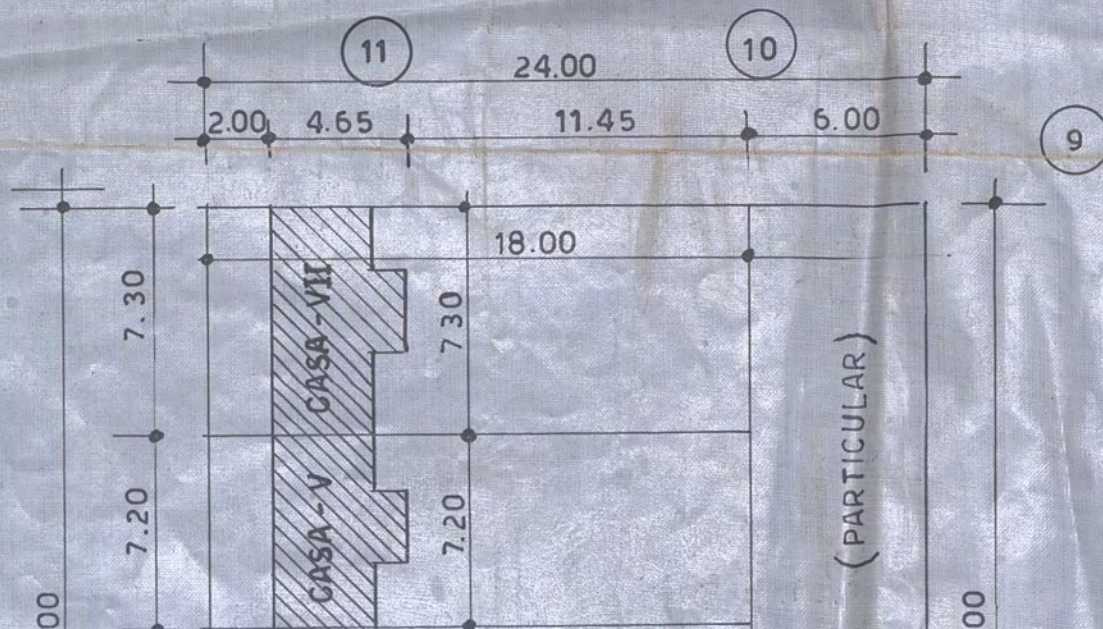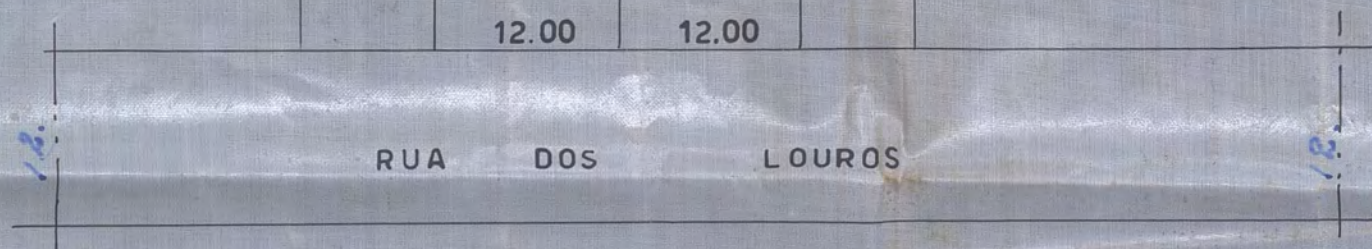

LEGENDA

EMPENA MEIA VEZ 10 cm
 TIJOLO 20 X 20 X 10
 PISOS SALAS - QUARTOS - TAQUEADO
 COSINHA - BANHEIRO - LADRILHADO
 PÉ DIREITO 2.80
 FÔRRO - LAJE

RUA DOS LO

8.30

7.20

7.20

7.30


11.35

RUA DA VILA

|PARTICULAR|

6.00

18.

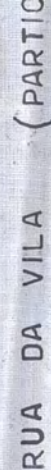

SITUAÇÃO	DESMEMBRADA
	ESC. 1:250

RUA DOS LOUROS