

71/64

ABRIL 70



71/64

ABRIL 70

23 09 97

Estado do Rio de Janeiro
PREFEITURA DA CIDADE DE NOVA IGUAÇU

Santa Casa de Misericórdia do
Rio de Janeiro

Projeto para o loteamento de uma
área situada a estrada Madureira

loteado em Nova Iguaçu
Vila Uirapuru de Carvalho

PROCESSO Nº 11291/63

DETERMINAÇÃO	DATA	DETERMINAÇÃO	DATA
1. Aprovado	07 08 64	2. Nº 10239/63	
3.	07 08 64	4.	
5.		6.	
7.		8.	
9.		10.	
11.		12.	
13.		14.	
15.		16.	
17.		18.	
19.		20.	
21.		22.	
23.		24.	
25.		26.	
27.		28.	
29.		30.	

NOVA


971/94
#1/64

Ver 66/67

INSTRACAO

VILA VITORINO J

TERRAS OCUPADAS PE

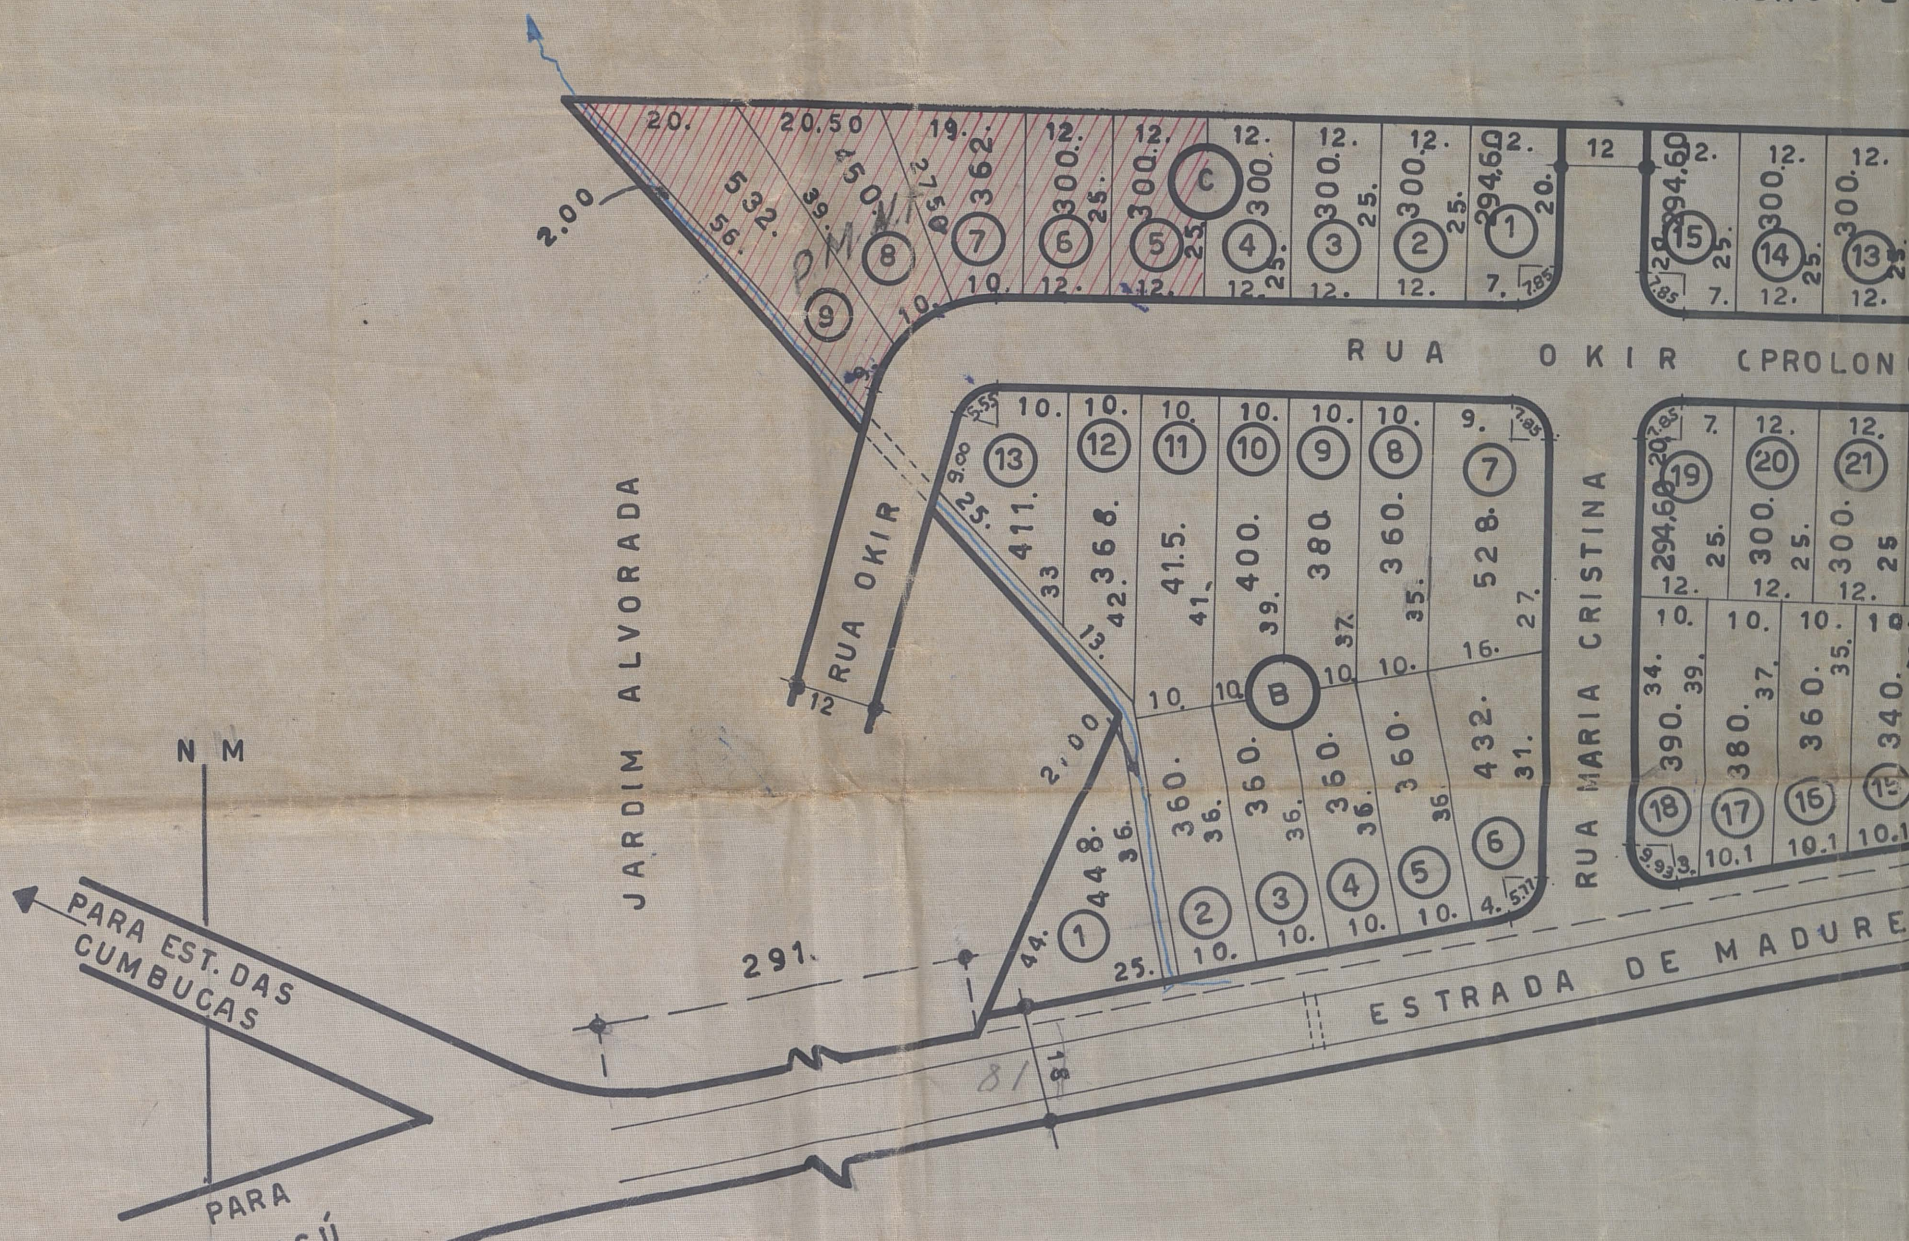

10.239/62


de CARVALHO

P.M. N.º
ARQUIVO DA D. M.
PLANTA

ESCALA 1/1.000

NÚMERO DE LOTES	71
ÁREA DOS LOTES	21.589,30
ÁREA DO RECÚO	786,00
ÁREA DA VALA	297,00
ÁREA DAS RUAS	7.645,20
ÁREA TOTAL	30.317,50

PELO SR. ANTONIO DOS REIS

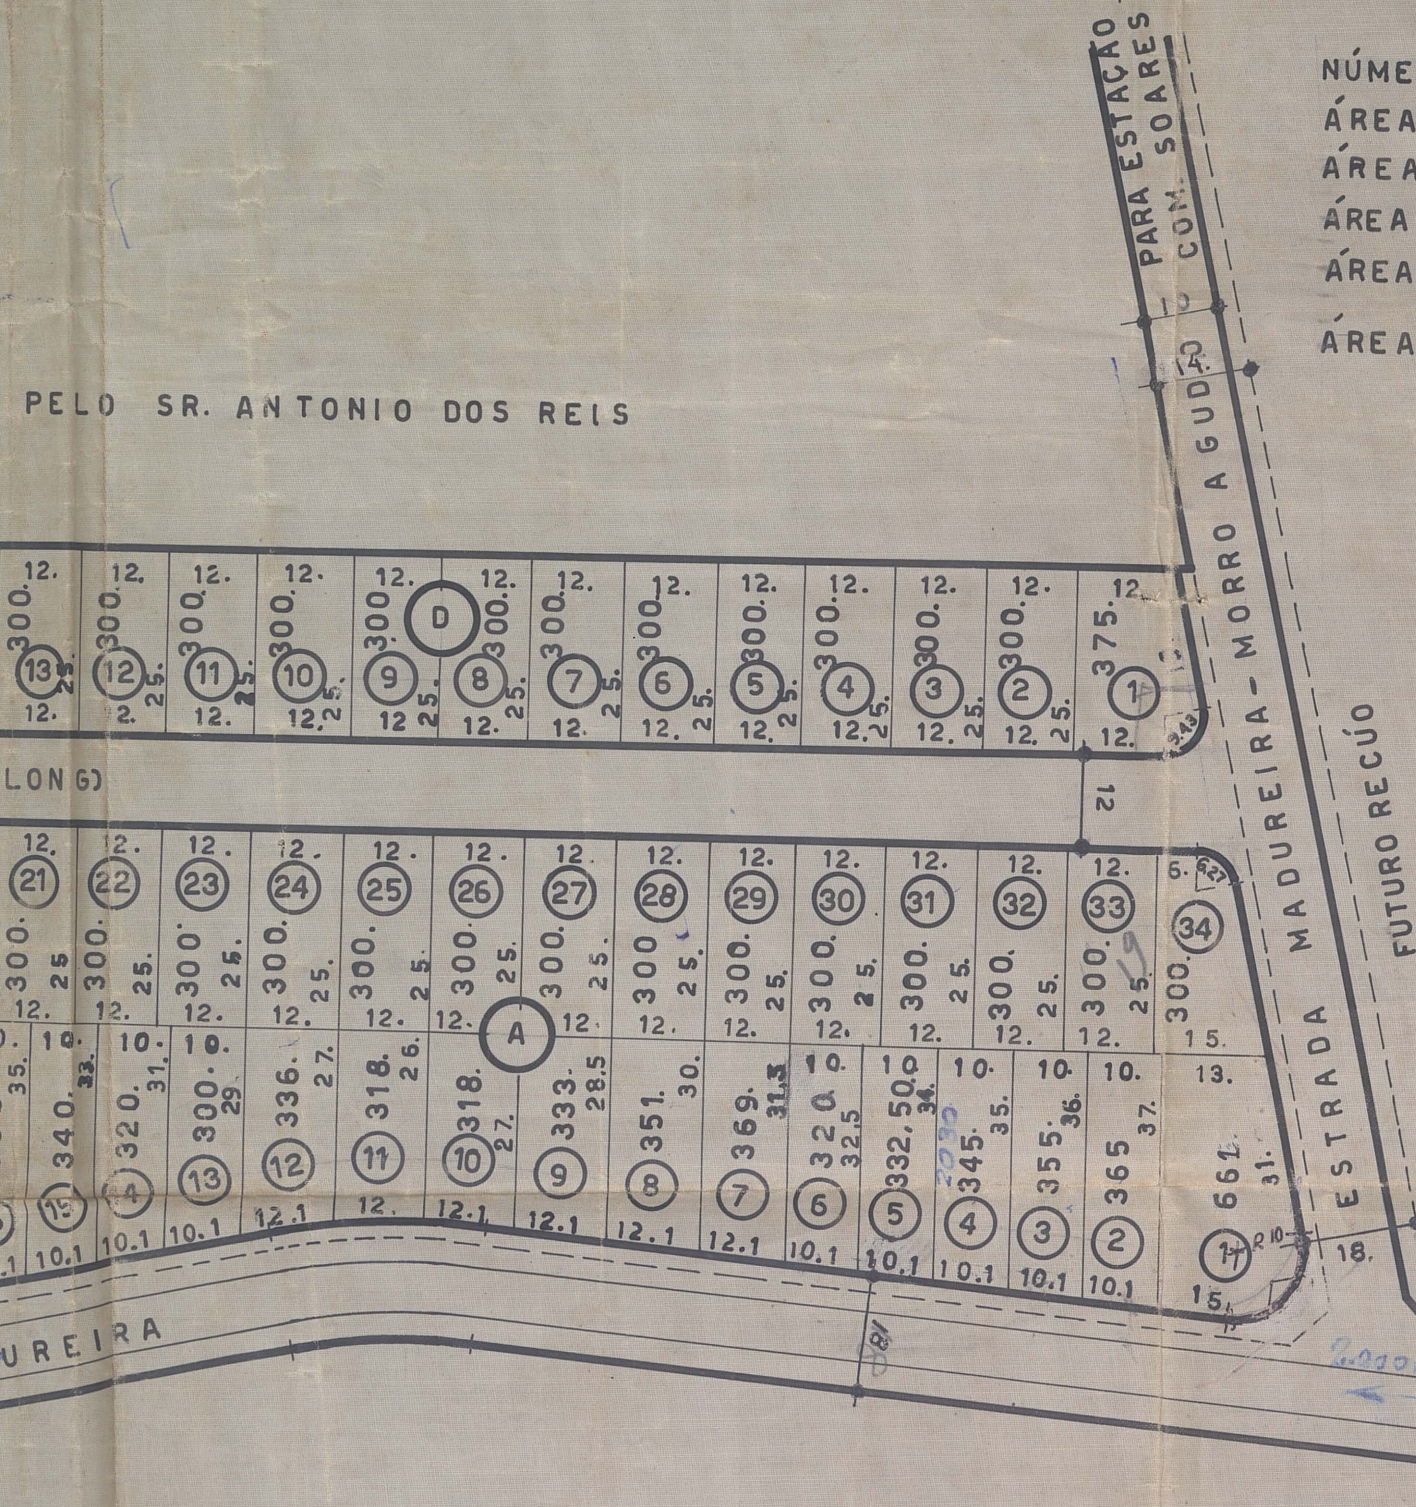

APROVO, sujeitando-se a
Requerente ao cumprimento das
obrigações que assumiu ao
assinar na D. M. o termo de

Em 7 de 8 de 1964

Prefeito

PARA
CABUCÚ



19 62

Prefeitura Municipal de Nova Iguaçu
DIVISÃO DE VIAÇÃO E OBRAS
PLANO DE REMODELAÇÃO

Aprovado: em 2 de 7 de 19 63

Antônio

Carvalho

Valor: 30.514,50

Req: nº 10.233/63

V

*Sub. Procu. no
13.146/89 foi auto-
rizada a ser re-
visada
e super
Doutor*

VILA VITORINO DE CARVALHO

PROJETO PARA O LOTEAMENTO DE UMA
ÁREA SITUADA A ESTR. MADUREIRA,
ESQ. COM A ESTR. MADUREIRA —
MORRO AGUDO.

NOVA IGUAÇU

1º DISTRITO

O PROPRIETÁRIO:

Gustavo Carpenter Meyer

O ENG. RESP.:

Marcelo de Souza