

PLANTA PARA DESMEMBRAMENTO DO LOTE 4 DA QUADRA 4 SITUADO COM FRENTE PARA AS RUAS JURENE E CLARA DE ARAUJO EM NOVA IGUAÇU.

21 I

David Domingues dos Santos
O PROPRIETÁRIO

Edmar da Silva Bentes
O ENGº RESP.
C.R.T. - 53.145.66-67-68



ÁREA A DESMEMBRAR	DO LOTE 4A	244.20 m²
" REMANESC.	DO " 4	259.60 m²
"	DO RECUO	11.20 m²
" TOTAL	DO LOTE 4	515.00 m²

Prefeitura Municipal de Nova Iguaçu
DIVISÃO DE VIAÇÃO E OBRAS
PLANO DE REMODELAÇÃO
14 de maio de 1964
Valor 515.00 m²
10.266/630

APROVO
Nova Iguaçu, 12/6/64
PREFEITO



P.M.N.I.
ARQUIVO DA D.B.
PLANTAS 91-64

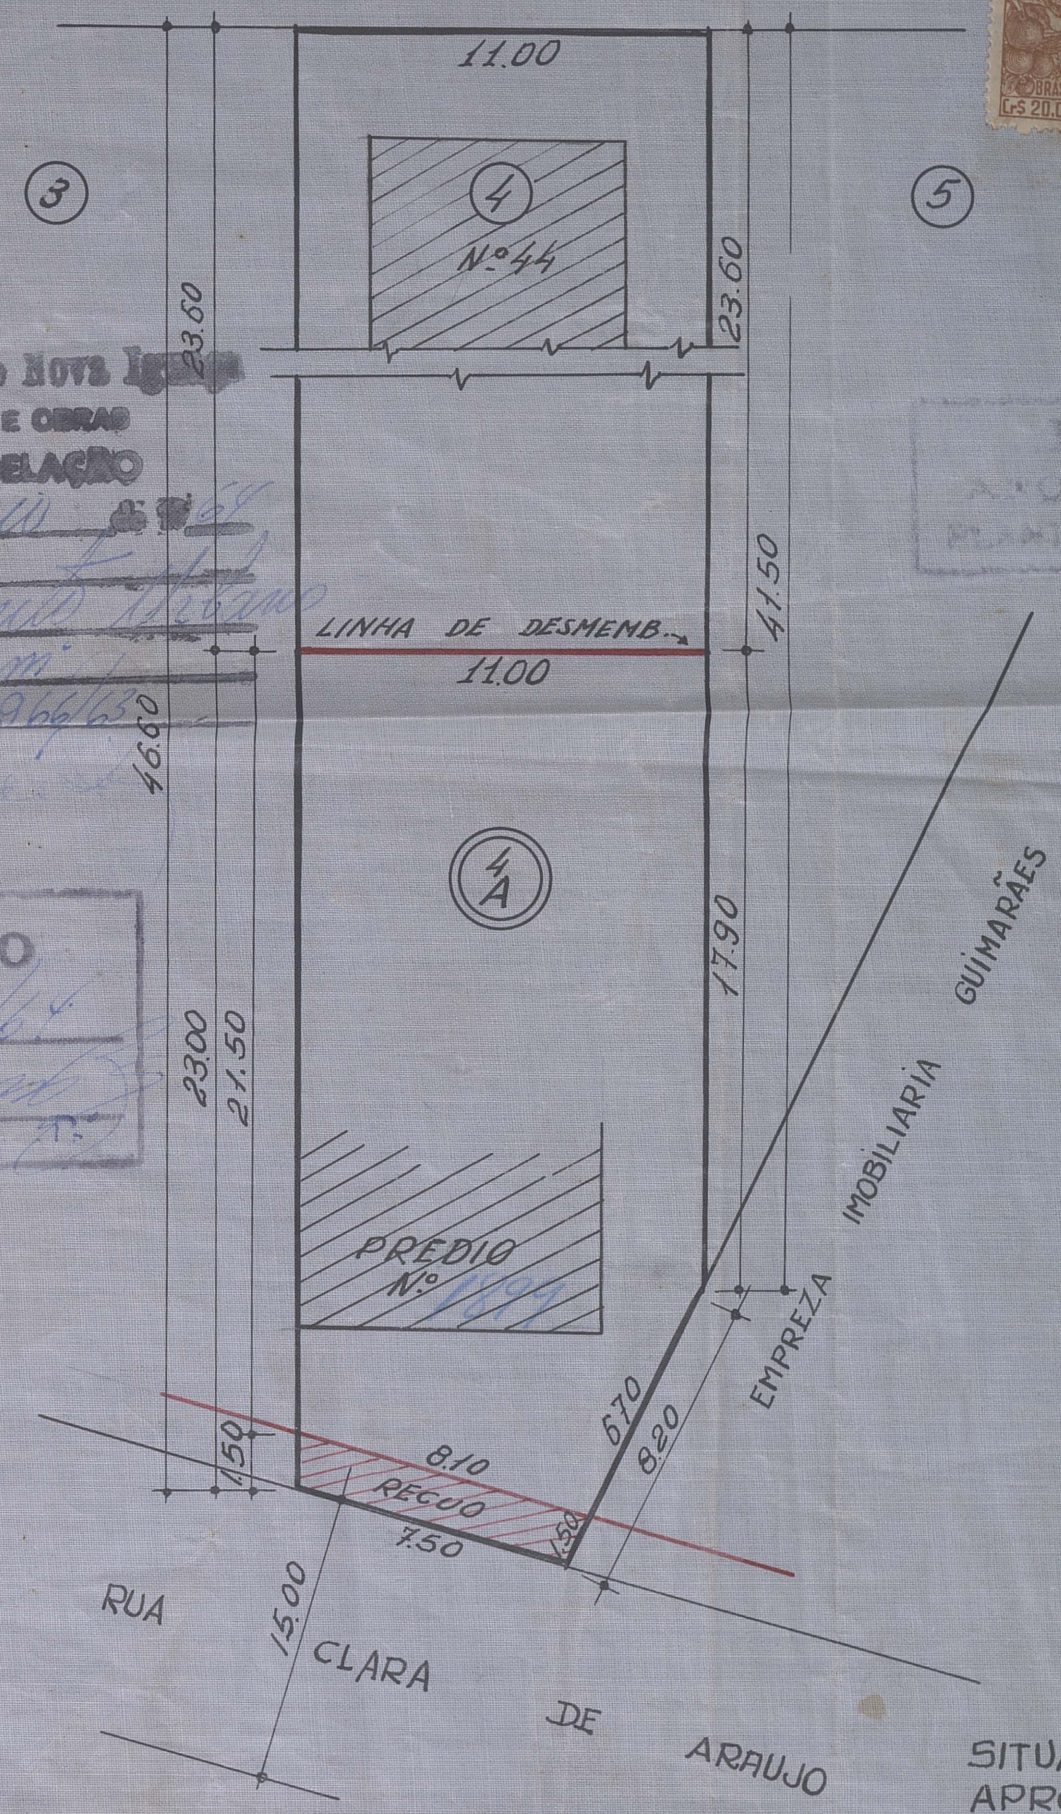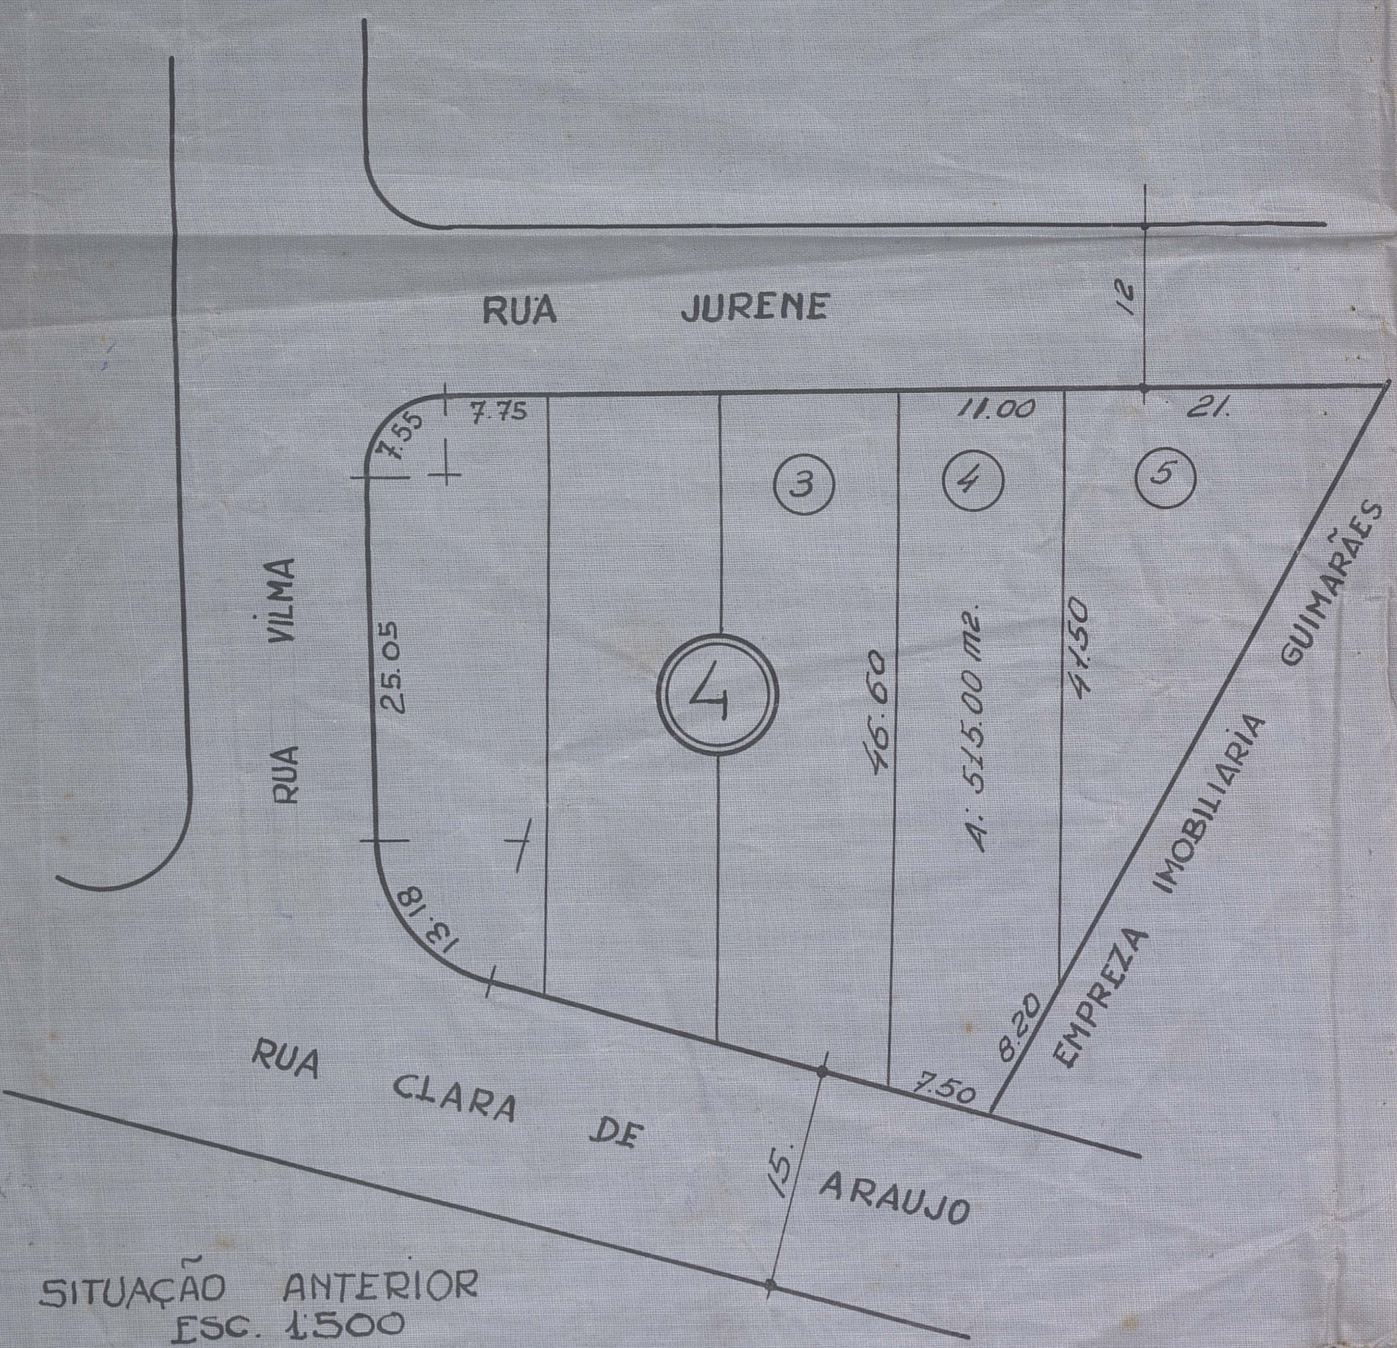

SITUAÇÃO ANTERIOR
ESC. 1:500

SITUAÇÃO A SER
APROVADA ESC. 1: