

PREFEITURA MUNICIPAL DE NOVA IGUAÇU



107/64

PROCESSO: _____ / _____

REQUERENTE: _____

ASSUNTO: _____

ANDAMENTO DO PROCESSO

DESTINO	DATA	DESTINO	DATA

ANEXO: _____



PLANTA PARA DESMEMBRAMENTO DAS CASAS N^{os} I e III, DA RUA
BERNARDINO MELLO N^o 2235, SITUADA EM N. IGUAÇU 1^o DISTRITO

O ENGENHEIRO:

Eng. S. 867-D - C. S.
5^a Rep.


P. M. N. I.
ARQUIVO DA D. E.
PLANTA N^o *107/64*

APROVO
8-9-64
PREFEITO

Rosalina Martins Fernandes
PROPRIETARIOS:

Helena Martins Fernandes

Armando Fernandes

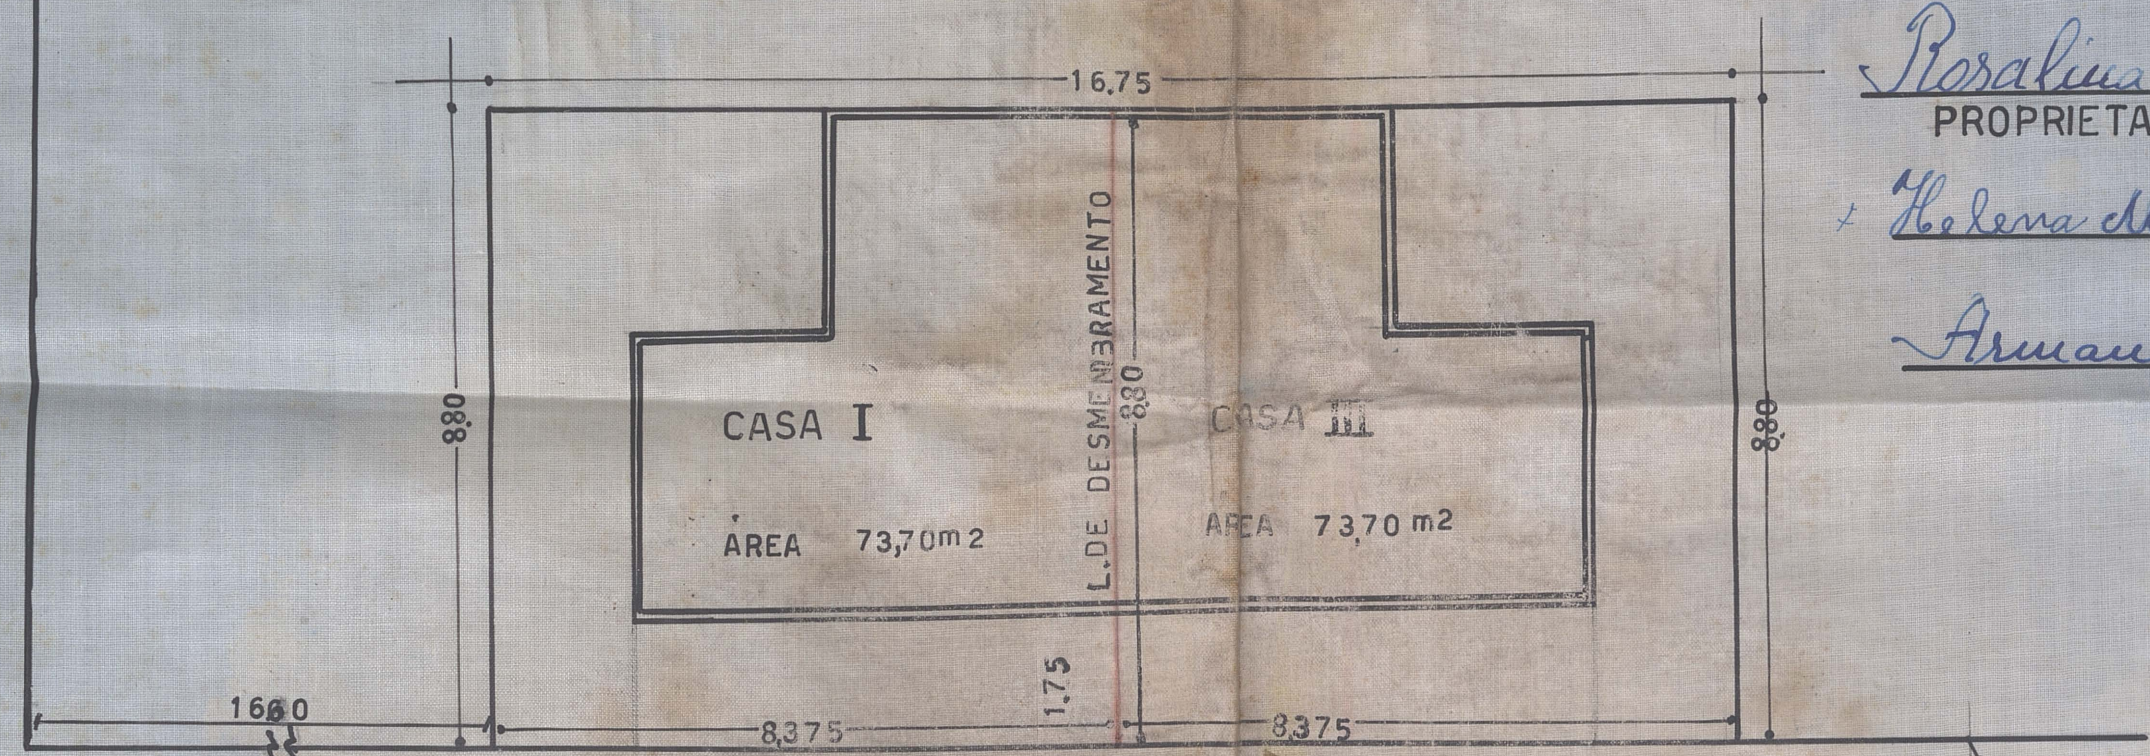

N^o 2235

TRAV. PARTICULAR (SERVIDÃO)

ESC. 1: 100

ÁREAS

Município de Nova Iguaçu
DIVISÃO DE VIAÇÃO E OBRAS
PLANO DE REMODELAÇÃO
Aprovado: em 3 de *setembro* de 1964
Desmembramento com
zona urbana
Valor: *14.740 m²*
Req. n^o *14.355/64*
Quilto