PREFEITURA MUNICIPAL DE NOVA IGUAÇU

112/64

PROCESSO:____/_____

REQUERENTE:_____

ASSUNTO: Parque São Carlos

ANDAMENTO DO PROCESSO

DESTINO	DATA	DESTINO	DATA

ANEXO: _____

P. M. N. L
ARQUIVO DA D. F.
PLANTA Nº 1264

MANOEL CABRAL JUNIOR
OU SUCESSORES NÃO LOTEADO

PARQUE SÃO C

587,30 m

PARQUE SÃO CARLOS

MANOEL CABRAL JUNIOR
OU SUCESSORES NÃO LOTEADO

587,30 m

PLANTA DE SITUAÇÃO
ESCALA 1:5000

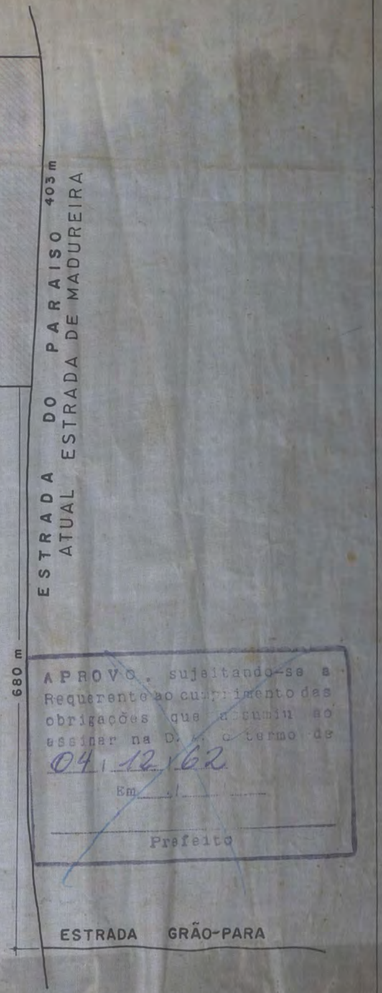

APROVO, sujeitando-se a Requerente ao cumprimento das obrigações que assumiu ao assinar na D.F.C. o termo de 04/12/62
Em ___/___/___
Prefeito

FAIXA DO RAMAL AUSTI-
400 m
AVENIDA
CANAL
124,50
PRAÇA
A = 9 389 m²
(4,027 %)
A=4 828 m²
(2,07 %)
RUA H
RUA
RUA B
RUA A
570 m
CIA. FAZENDAS REUNIDAS NORMANDÍA
OU SUCESSORES NÃO LOTEADO

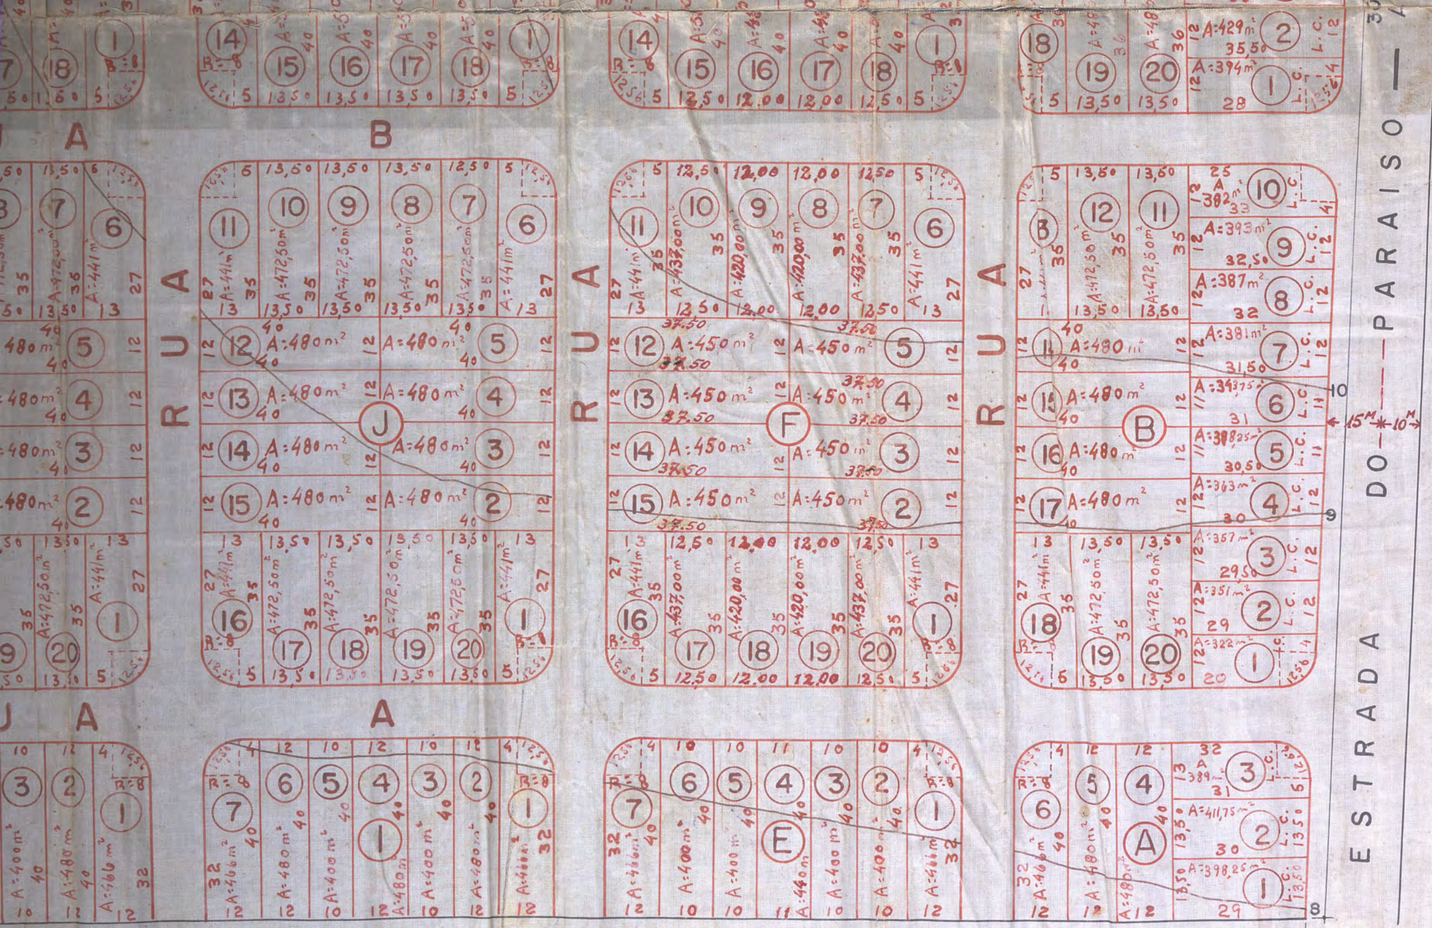

PROJETO DE LOTEAMENTO DE DUAS ÁREAS CONTIGUAS SITUADAS A ESTRADA DO PARAISO, A 680 METROS DA ESQUINA DA ESTRADA GRÃO-PARÁ, QUEIMADOS, 2° DISTRITO DE NOVA IGUAÇÚ

ESCALA 1:1000

APROVO
Nova Iguaçú
PREFEITO

NUMERO DE LOTES 336

AREA	DOS LOTES	159.135
AREA	DAS RUAS	56.118
AREA	DO CANAL	3.080
AREA	DOADA	14.815
AREA	TOTAL LOTEADA	233.148 m²

O PROPRIETARIO Carlos Ferreira Guimarães

O ENG. RESPONSAVEL Haroldo Siqueira Cardoso

Prefeitura Municipal de Nova Iguaçu
DIVISÃO DE VIAÇÃO E OBRAS
PLANO DE REMODELAÇÃO
Aprovado: em 4 de 12 de 1962
Loteamento
Zona Rural
Valor 336 lotes
Req: nº 13.937-62

Ver Processo de nº 13.937/62

70 m

DAS REUNIDAS NORMANDÍA

SORES NÃO LOTEADO