

PREFEITURA MUNICIPAL DE NOVA IGUAÇU

130/64



PROCESSO: ____ / ____

REQUERENTE: _____


ASSUNTO: Desmembr.

ANDAMENTO DO PROCESSO

DESTINO	DATA	DESTINO	DATA

ANEXO: _____

PROJETO DE DESMEMBRAMENTO PARA CONSTRUÇÃO DE PLANO
DE VILA NO TERRENO, SITUADO A RUA PARAIBA, NO BAIRRO
DA POSSE, 1º DISTRITO DO MUNICÍPIO DE NOVA IGUAÇU.

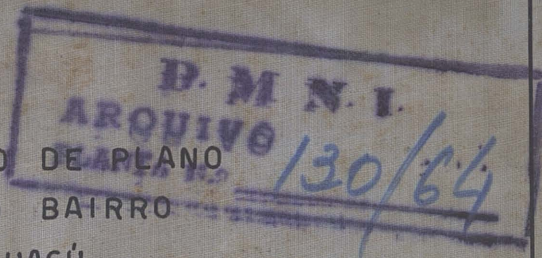

O ENGENHEIRO:

O PROPRIETÁRIO:

Luiz Faria Baer

Manoel Del Valle



LEGENDA

LOTE	RUA PARAIBA	204,00 m ²
LOTE	① RUA DA VILA	186,20 m ²
LOTE	② " " "	186,20 m ²
LOTE	③ " " "	186,20 m ²
LOTE	④ " " "	186,20 m ²
LOTE	⑤ " " "	186,20 m ²
ENTRADA E RUA DA VILA		435,00 m ²
AREA DO RECUO		30,00 m ²
TOTAL		1:600,00 m ²

Prefeitura Municipal de Nova Iguaçu

DIVISÃO DE VIAS E OBRAS

PLANO DE REMODELAÇÃO


14 de maio de 1964

Veramente Manoel Del Valle

Valor *1600,00 m²*

Régio *28/64*

Quala, Dev

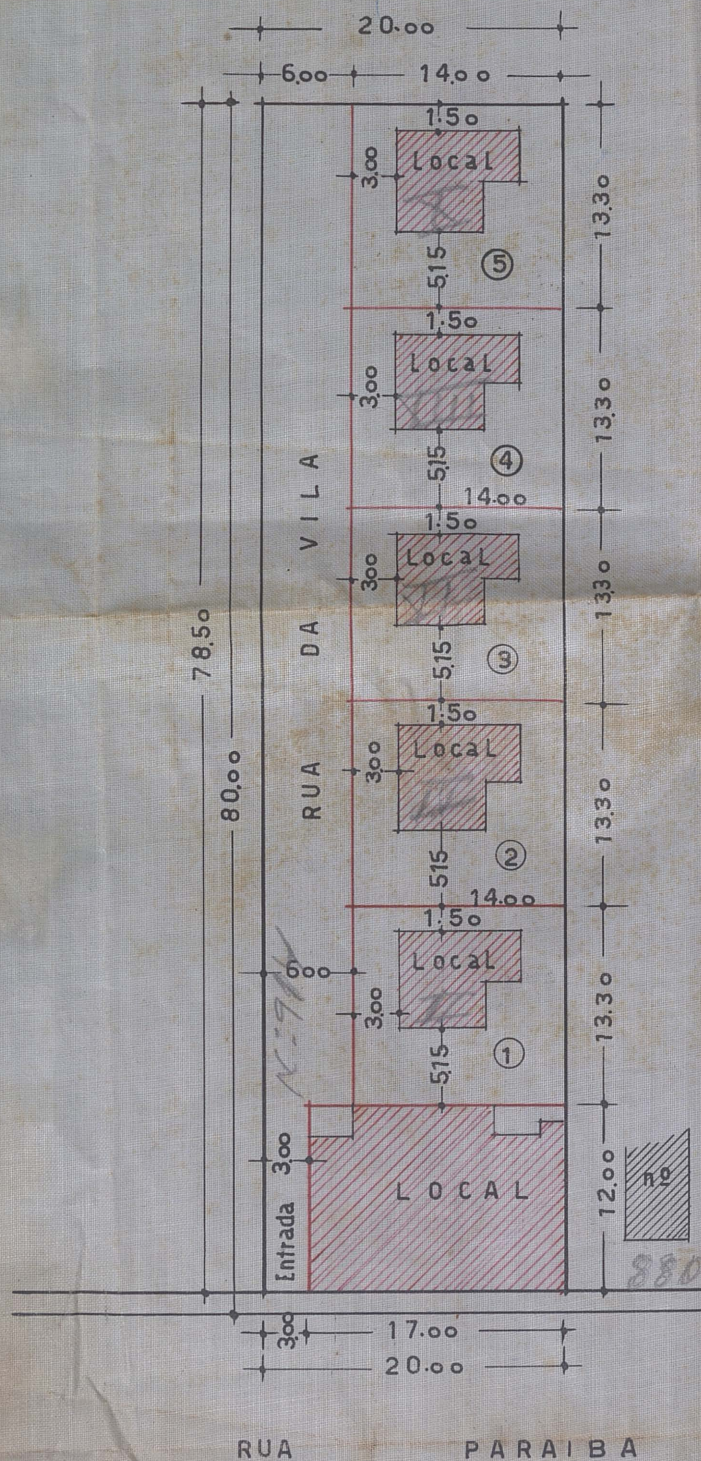

alinhamento atual
" " antigo

alinhamento antigo
" " atual

SITUAÇÃO ESCALA 1:500