

PREFEITURA MUNICIPAL DE NOVA IGUAÇU

9/65



PROCESSO:____/____

REQUERENTE:_____

ASSUNTO:_____


ANDAMENTO DO PROCESSO

DESTINO	DATA	DESTINO	DATA

ANEXO: _____


PLANTA PARA DESMEMBRAMENTO DO LOTE N 3 DA QUADRA 4
 COM ERENTES PARA A ESTRADA DA POSSE SITUADA EM
 NOVA IGUAÇU

P. M. N. I.
 ARQUIVO DA D. E.
 PLANTA Nº 9-65

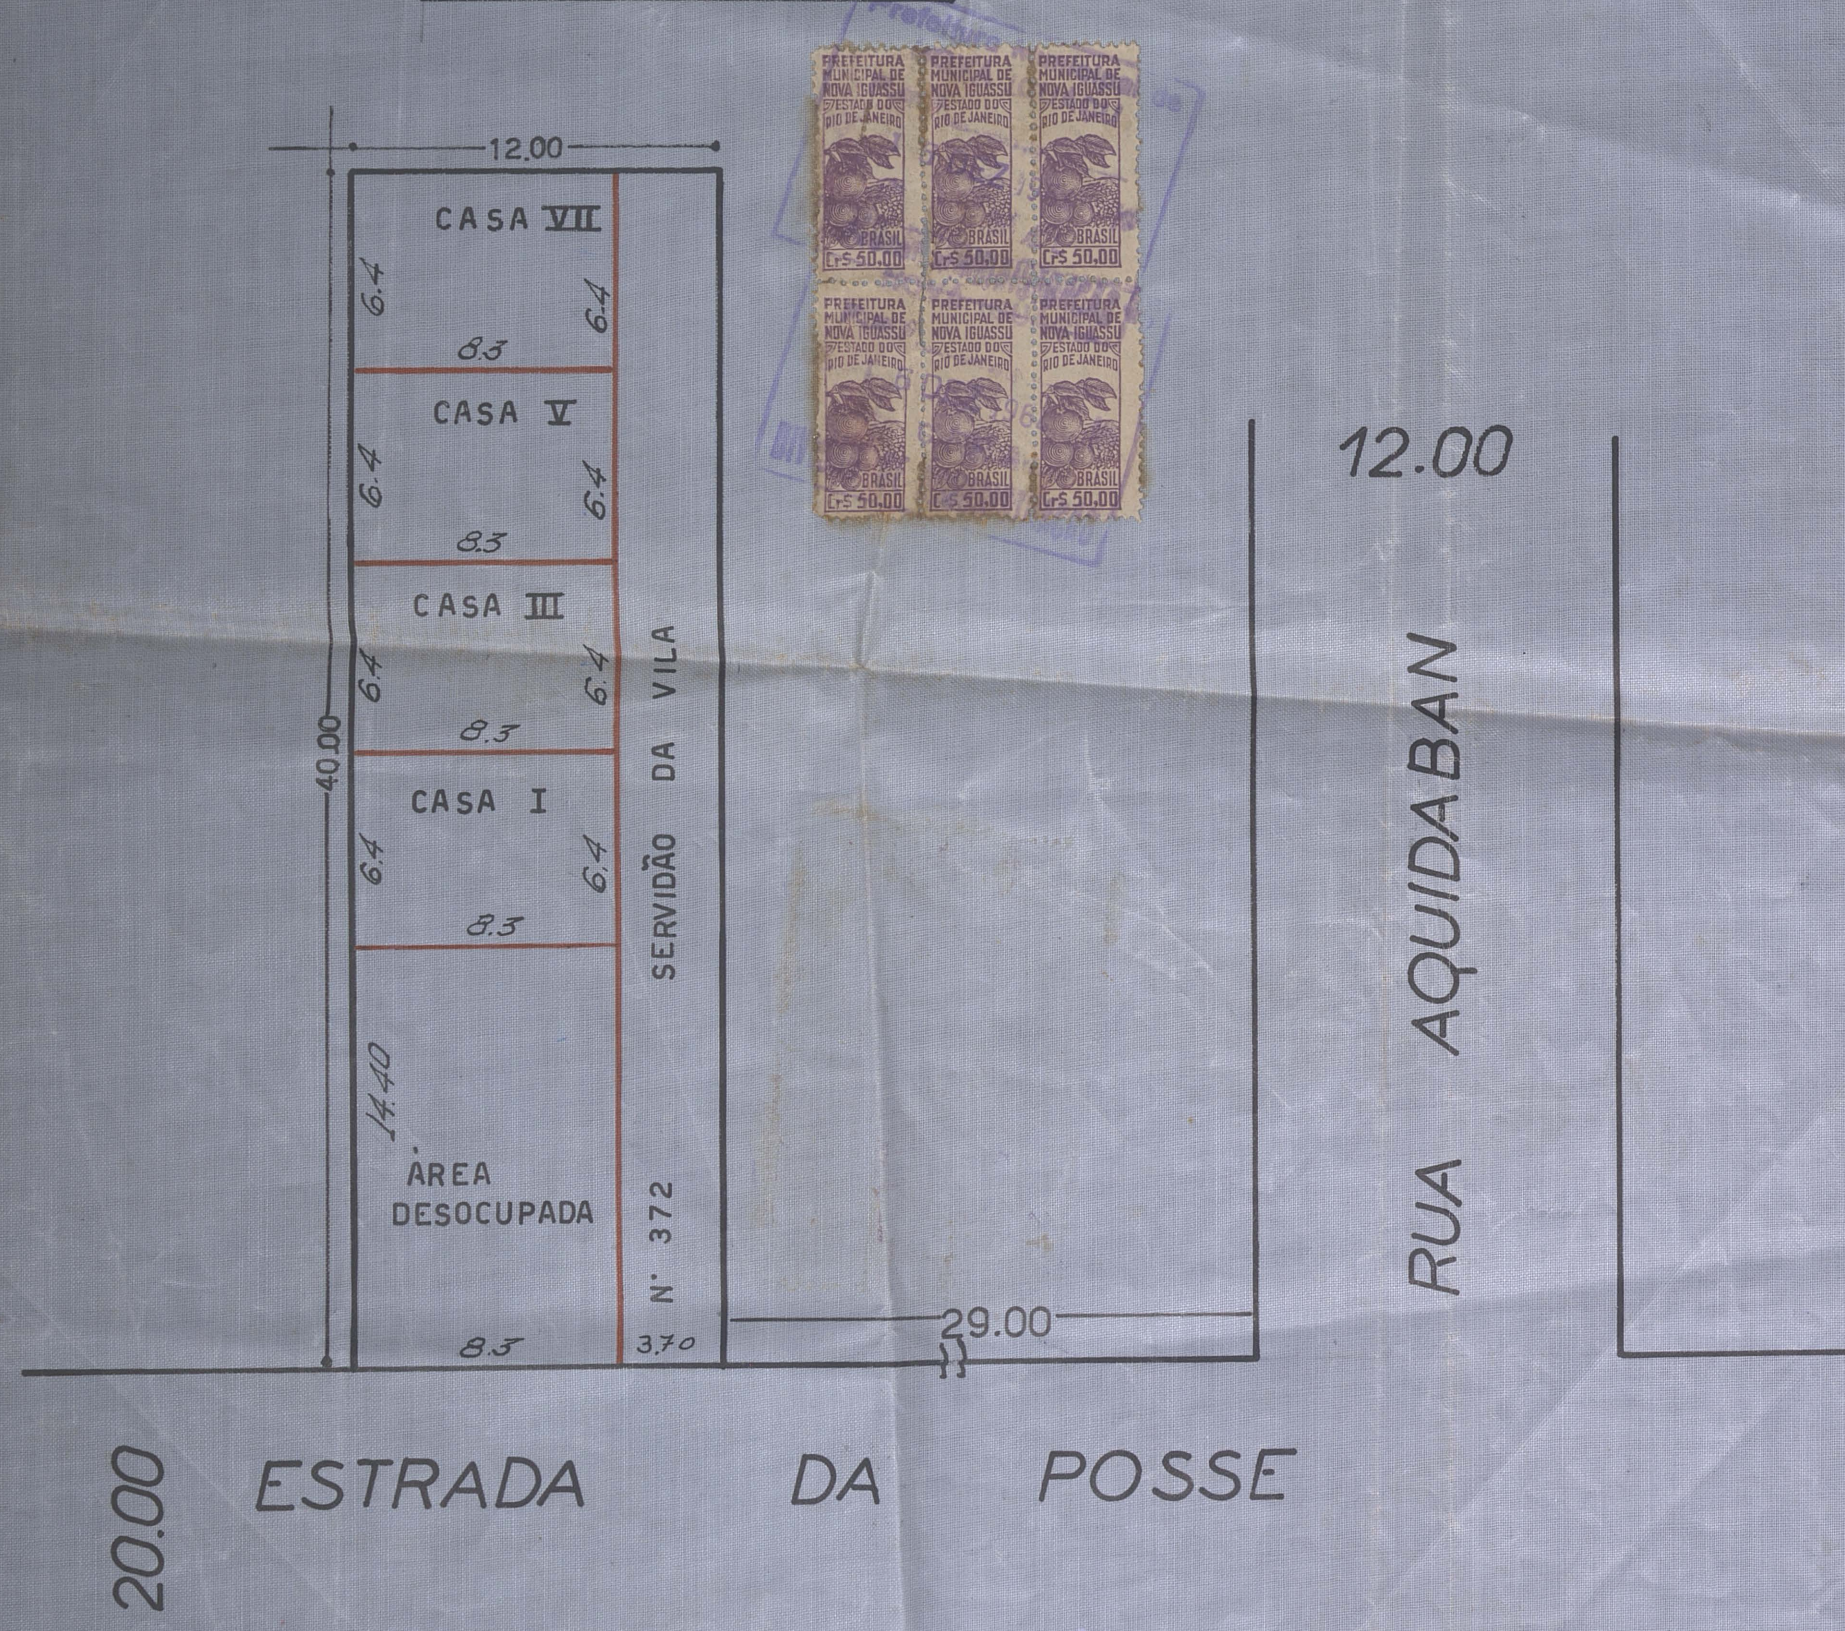

LOTE DA CASA I	ÁREA	53.12 m2
LOTE DA CASA III	ÁREA	53.12 m2
LOTE DA CASA V	ÁREA	53.12 m2
LOTE DA CASA VII	ÁREA	53.12 m2
AREA DESOCUPADA		119.52 m2
AREA DE SERVIDÃO		148.00 m2
AREA TOTAL		480.00 m2

PROPRIETARIO
 ENG. RESP.
 Prefeitura Municipal de Nova Iguaçu
 DIVISÃO DE VIAÇÃO E OBRAS
 PLANO DE REMODELAÇÃO
 Aprovado: em 11 de maio de 1965
 Valor: 4.000.00
 Reg. nº: 21-1-65

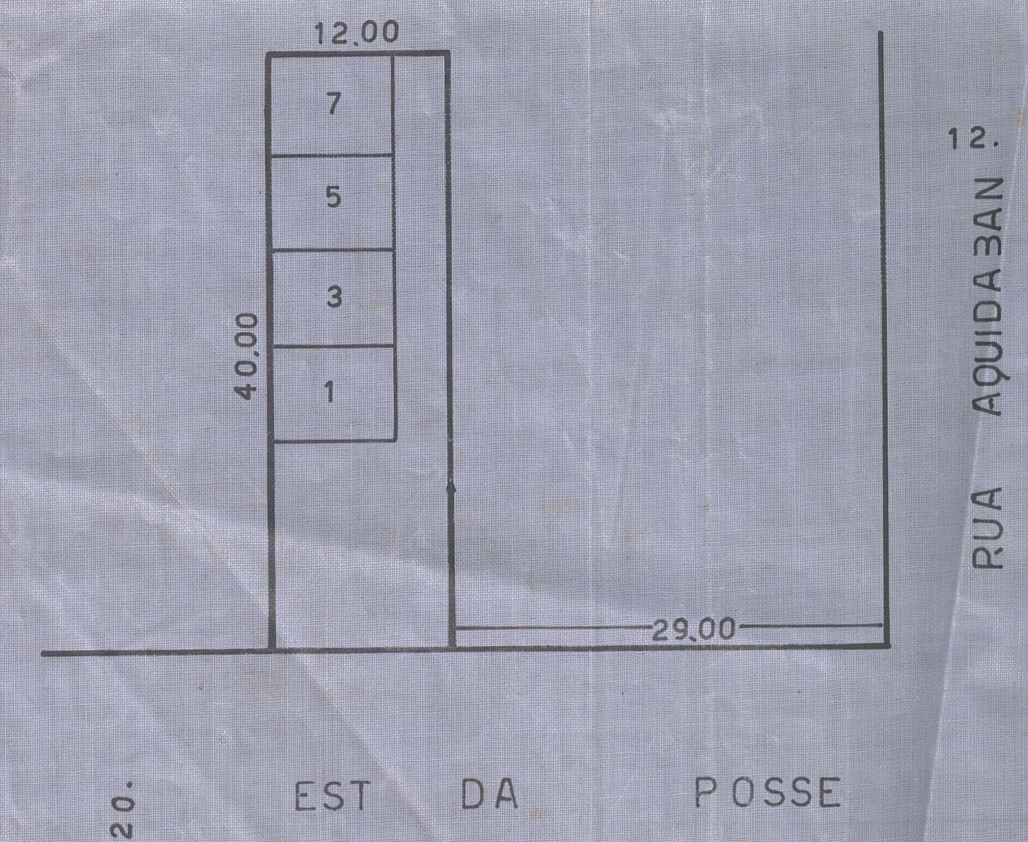

APROVO
 21-1-65

SITUAÇÃO ATUAL ESC. 1:250

SITUAÇÃO ANTERIOR ESC. 1:500