

PREFEITURA MUNICIPAL DE NOVA IGUAÇU



30/65

PROCESSO: _____ / _____

REQUERENTE: _____


ASSUNTO: _____

ANDAMENTO DO PROCESSO

DESTINO	DATA	DESTINO	DATA

ANEXO: _____

ÁREA DO LOTE 93 A 375.00 m²
 ÁREA DO LOTE 93 B 330.00 m²
 ÁREA TOTAL DO LOTE 93 2.095,00 m²
 TOTAL 2.810,00 m².

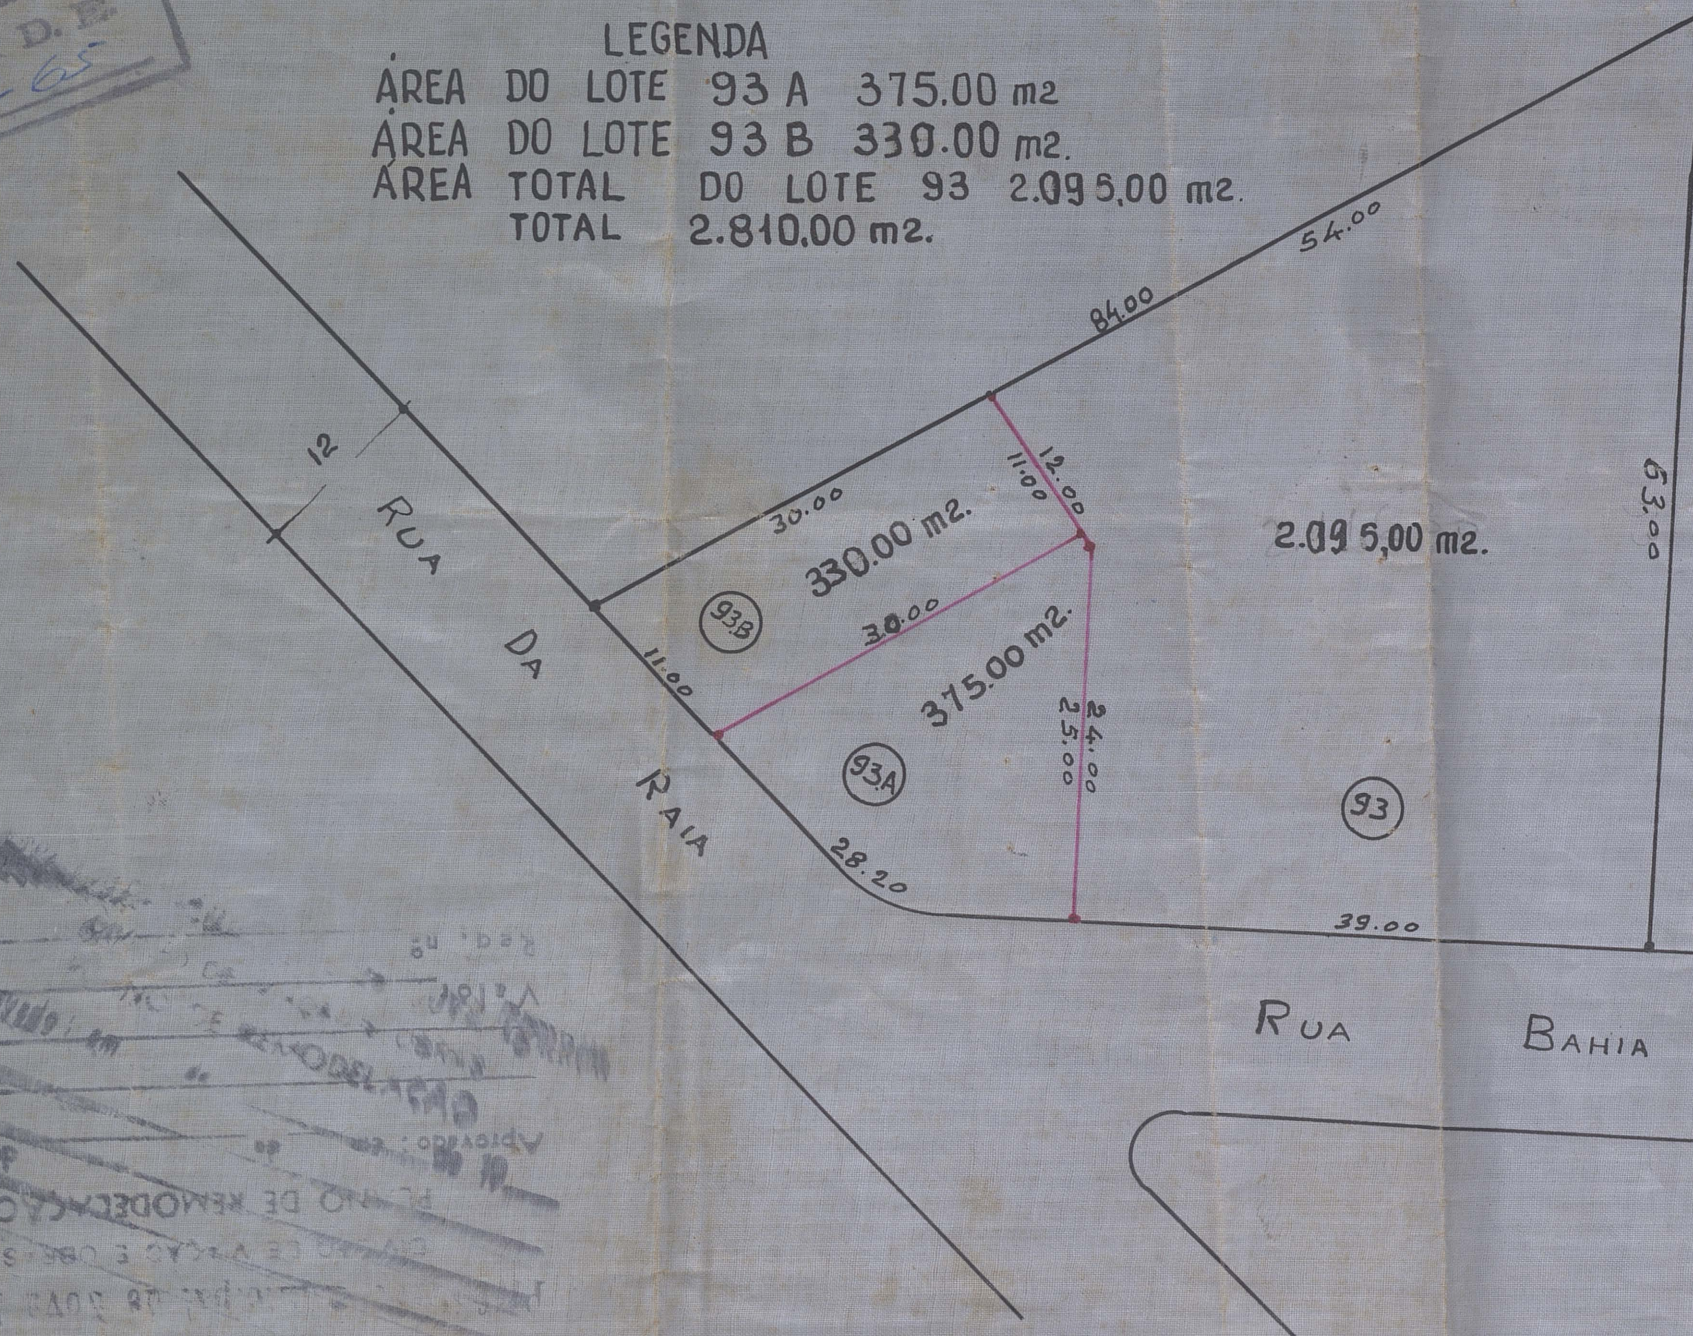

João Pedro de Oliveira
PROPRIETARIO

PROPRIETARIO

APROVO

Nova tyassa!

0 ENG? RESP

JERONIMO BARBOSA & ARAU.
Agilizador e Construtor
Fazenda C.R.E.A. n.º 178-5-A-199

Prefeitura Municipal de Nova Iguaçu

DIVISÃO DE VIACÃO E OBRAS

PLANO DE REMODELACION

Aprovado: em 7 de Junho de 1965

Worms in
