

PREFEITURA MUNICIPAL DE NOVA IGUAÇU

23/65



PROCESSO: ____ / ____

REQUERENTE: _____

ASSUNTO: _____

ANDAMENTO DO PROCESSO

DESTINO	DATA	DESTINO	DATA

ANEXO: _____


PLANTA PARA A PARTILHA DO TERRENO LOCALISA DO NA TRAVESSA SENA
 NESTA CIDADE PERTENCENTE A D.ANGELINA DE ASSUNÇÃO AFONSO QUE TAMBEM SE ASSINA
 ANGELINA DE ASSUNÇÃO MARTINS E MANOEL MARTINS QUE TAMBEM SE ASSINA MANOEL MARTINHO

P.M.N.I.
 ARQUIVO
 PLANTA
 21/65

Prefeitura Municipal de Nova Iguaçu
 DIVISÃO DE VIAÇÃO E OBRAS
 PLANO DE REMODELAÇÃO

Aprovado: em 13 de outubro de 1954
 Desmembramento em
 Zona urbana
 Valor 2301 m²
 Reg. nº 4879/64

Quilto

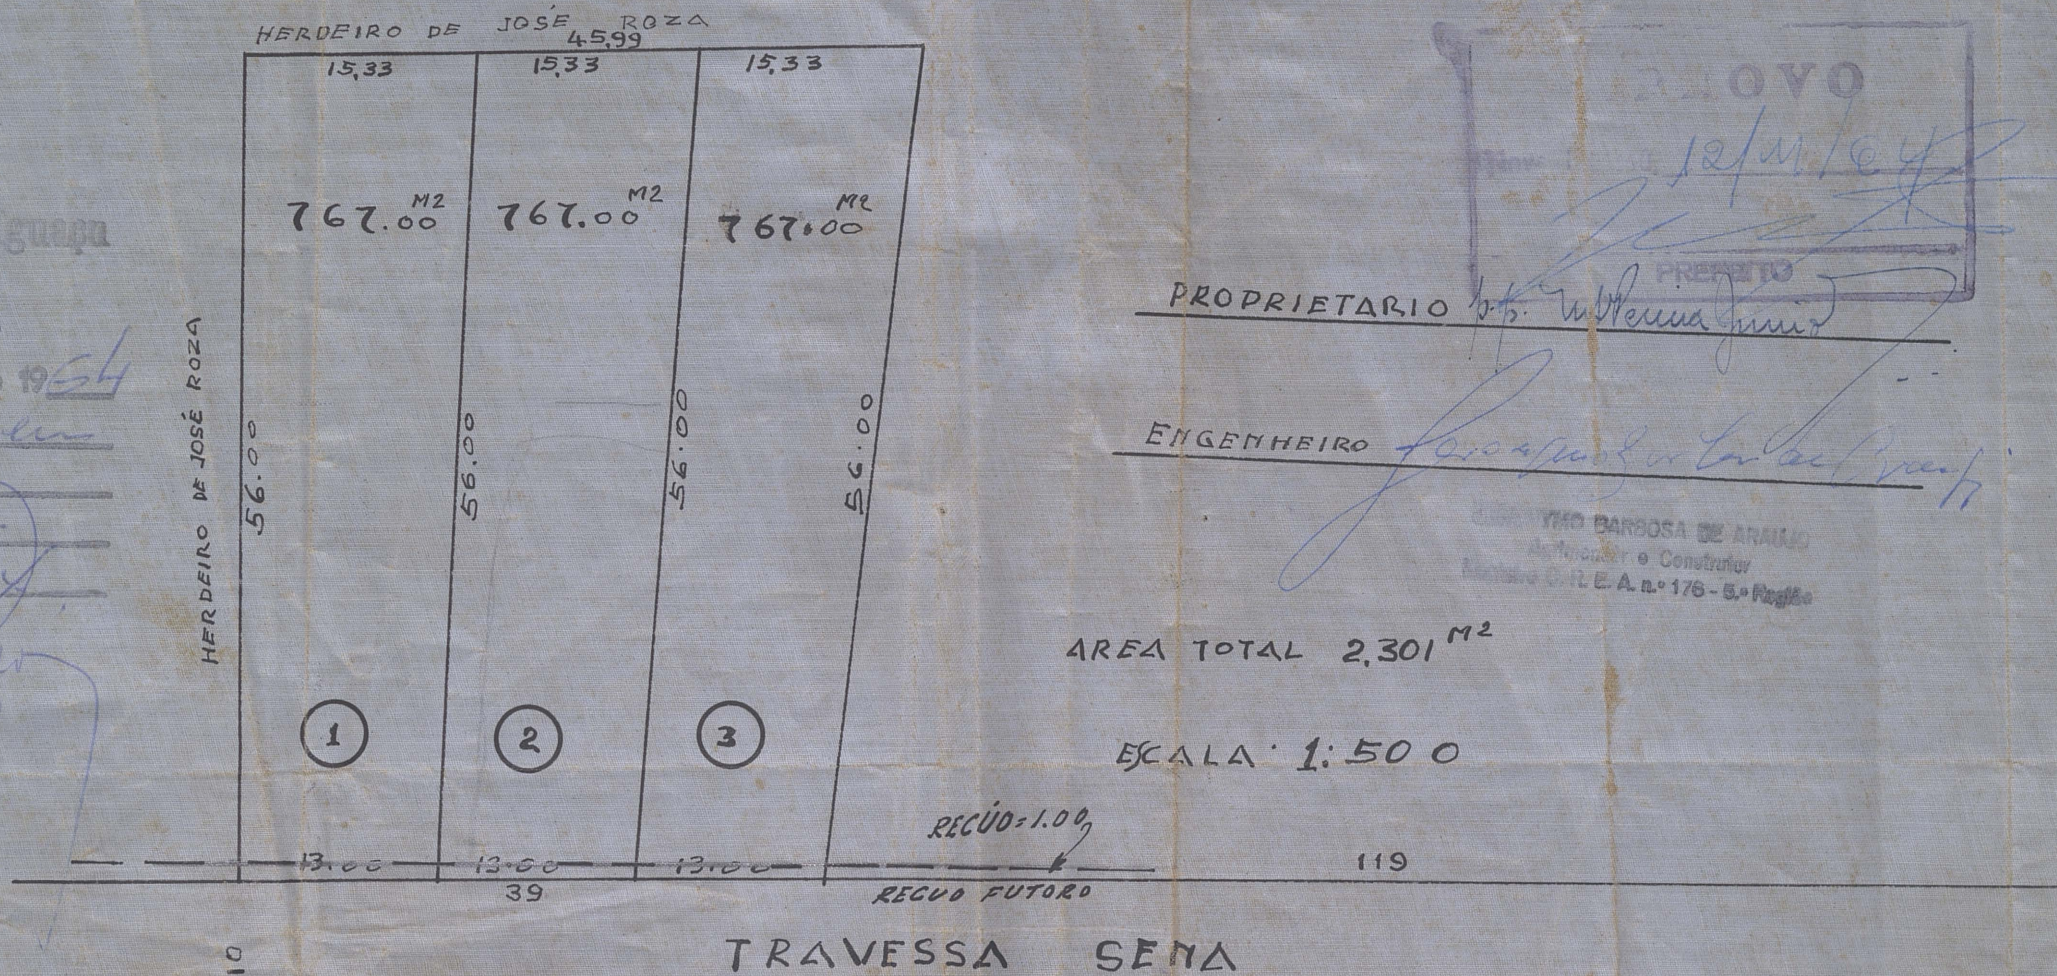

RUA MARECHAL FLORIANO PEIXOTO