

PREFEITURA MUNICIPAL DE NOVA IGUAÇU

35165



PROCESSO: _____ / _____

REQUERENTE: _____

ASSUNTO: _____

ANDAMENTO DO PROCESSO

DESTINO	DATA	DESTINO	DATA

ANEXO: _____

RANCHO ALEGRE

PLANTA DE DESMEMBRAMENTO DE UM TERRENO SITUADO NA FAZENDA BARÃO DO GUANDU

3º DISTRITO - MUNICÍPIO DE NOVA IGUAÇU - ESTADO DO RIO DE JANEIRO

PROPRIEDADE DO SR. ANTERO TEIXEIRA DE CARVALHO

ESCALA 1:1000


Antero Teixeira de Carvalho
O PROPRIETÁRIO


Wilton Carlos Dias
O RESPONSÁVEL CREA 1216-AP 5ª R.

P. M. N. L.
ARQUIVO DA DE
PLANTA Nº 35765

JACOMO GAVAZZI

ÁREA A	15.381,07 m ²
77 B	10.246,00 77
77 C	45.284,43 77
77 D	2.183,00 77
77 E	710,00 77
77 RESERVADA (MINA D'ÁGUA)	222,50 77
77 DA SERVIDÃO	138,00 77
77 DAS ALAMEDAS (CAMINHOS EXISTENTES)	4.400,00 77
77 TOTAL DO TERRENO	78.565,00 77

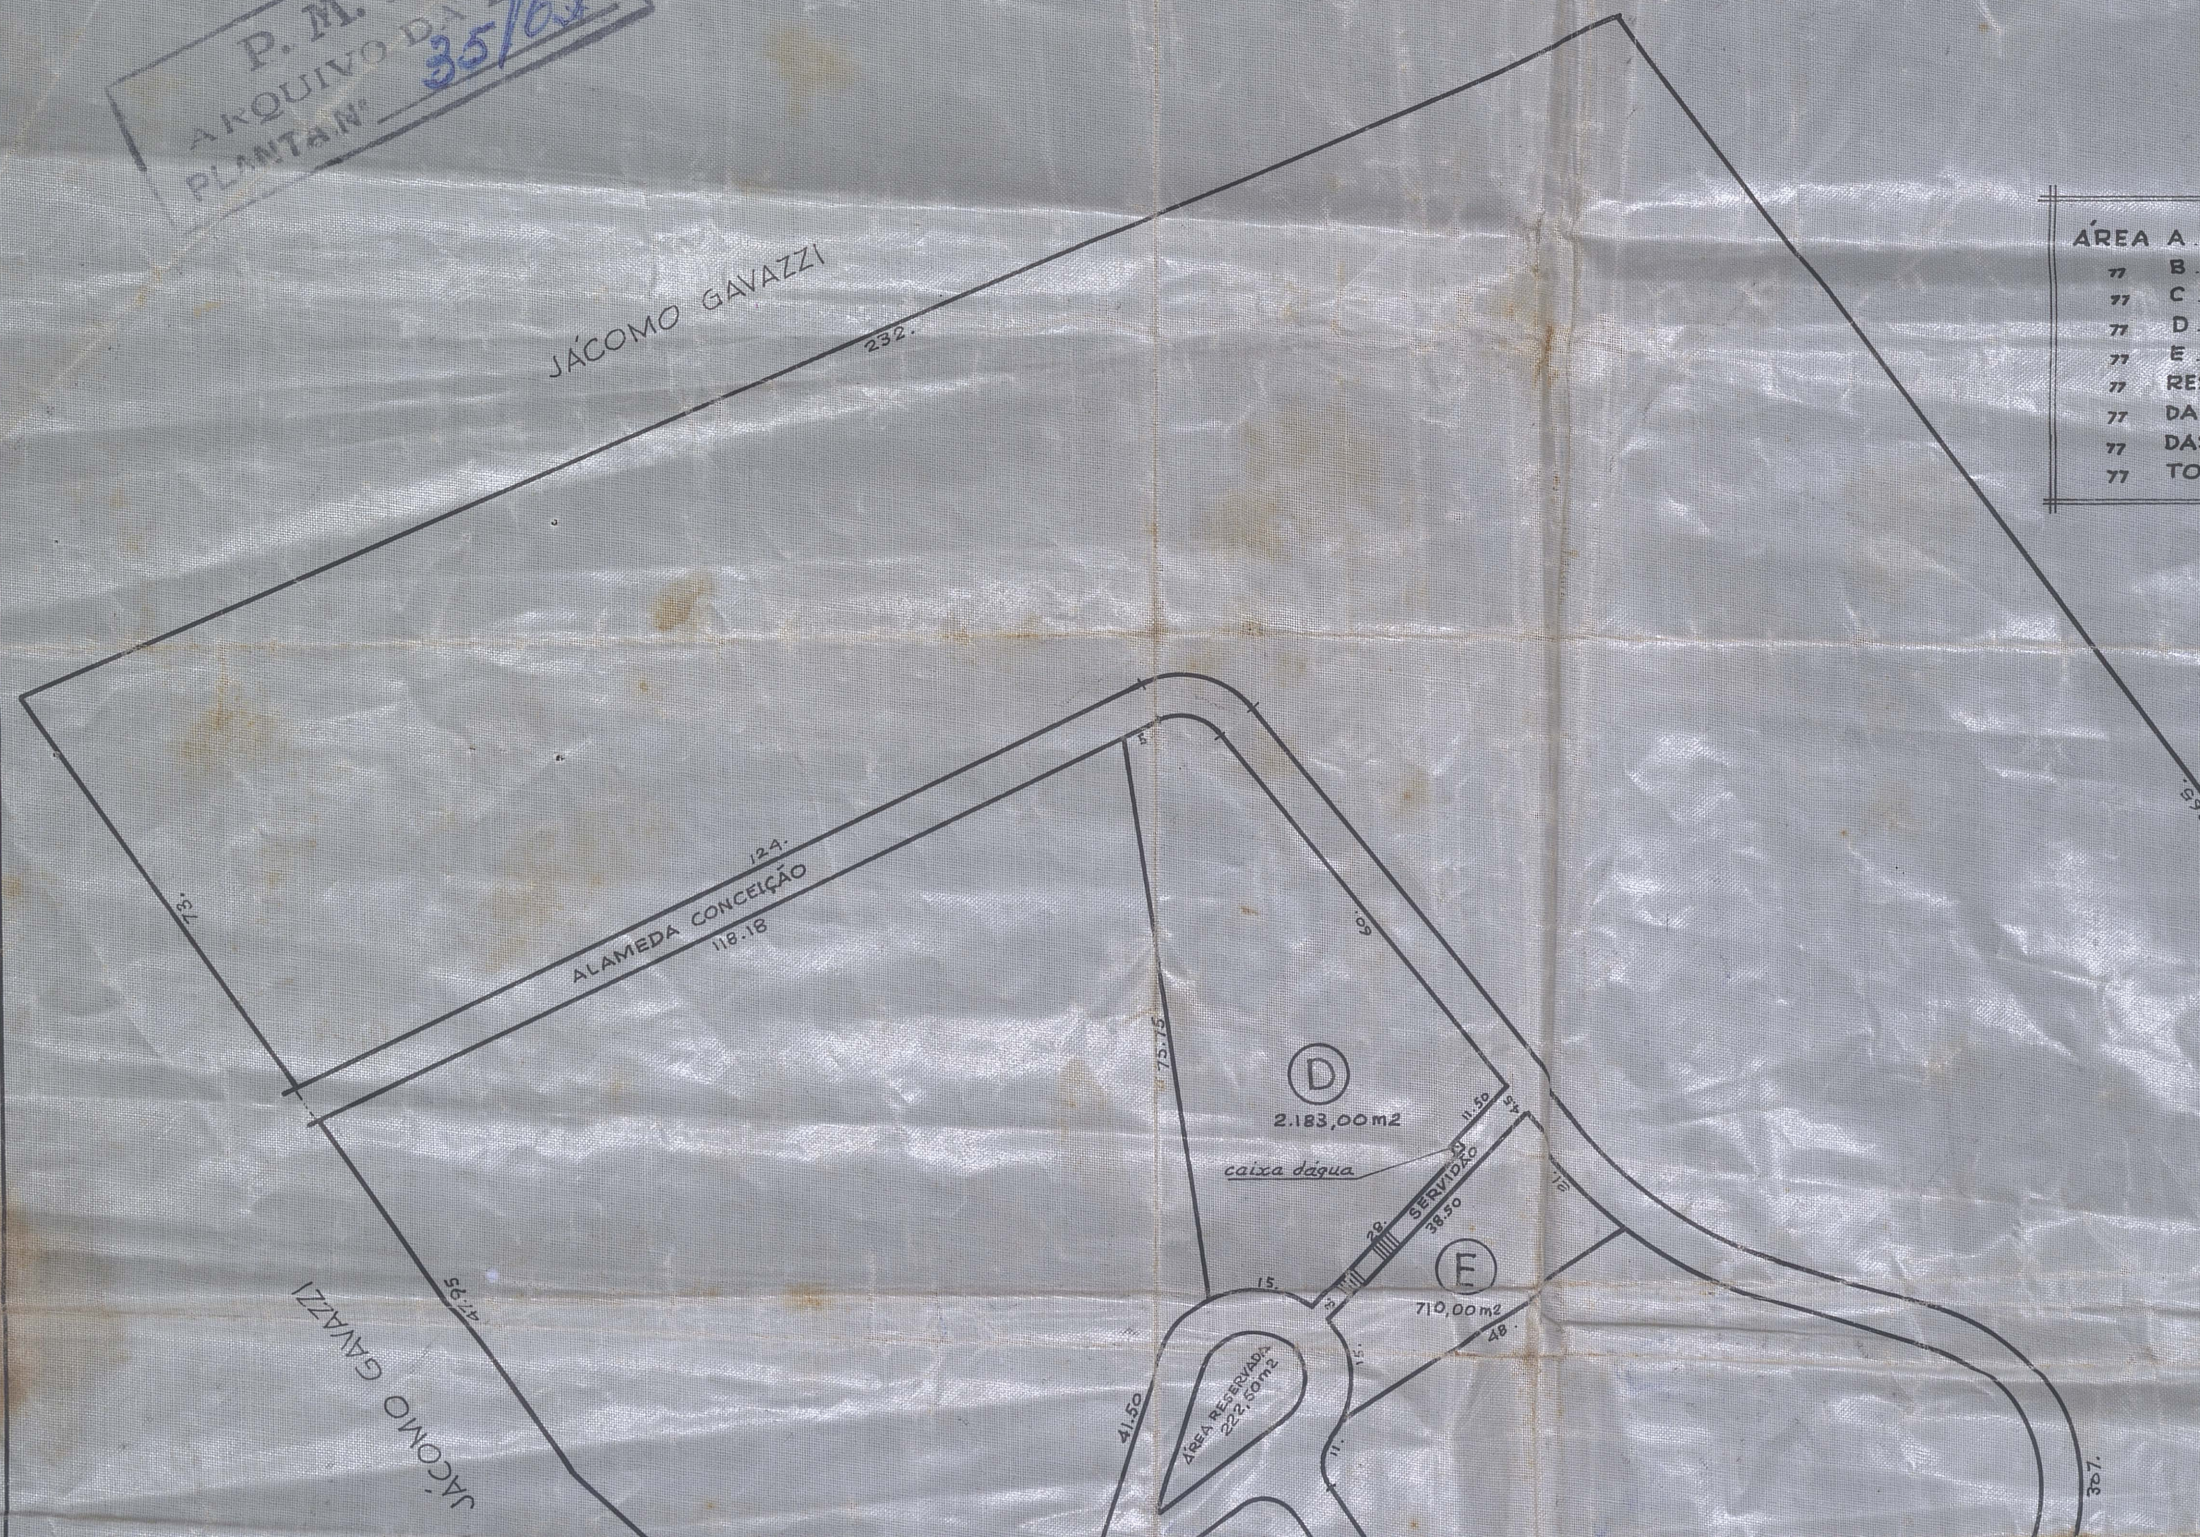

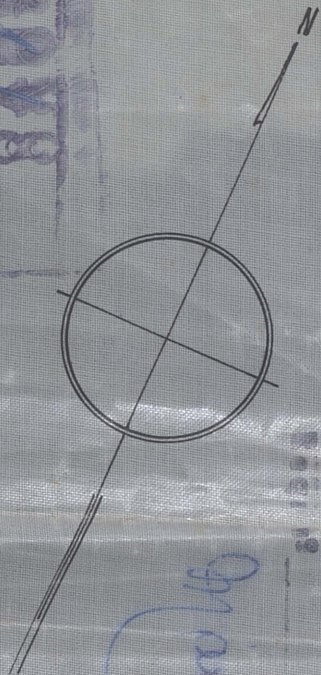


Prefeitura Municipal de Nova Iguaçu
DIVISÃO DE VIAÇÃO E OBRAS
PLANO DE REMODELAÇÃO
Aprovação: em 18 de Maio de 2015
Assinatura: *[Signature]*
Visto: 28.50, mas
Data: 17/01/2015
[Signature]

(A)
15.381,07 m²

(B)
10.246,00 m²

(C)
45.284,43 m²

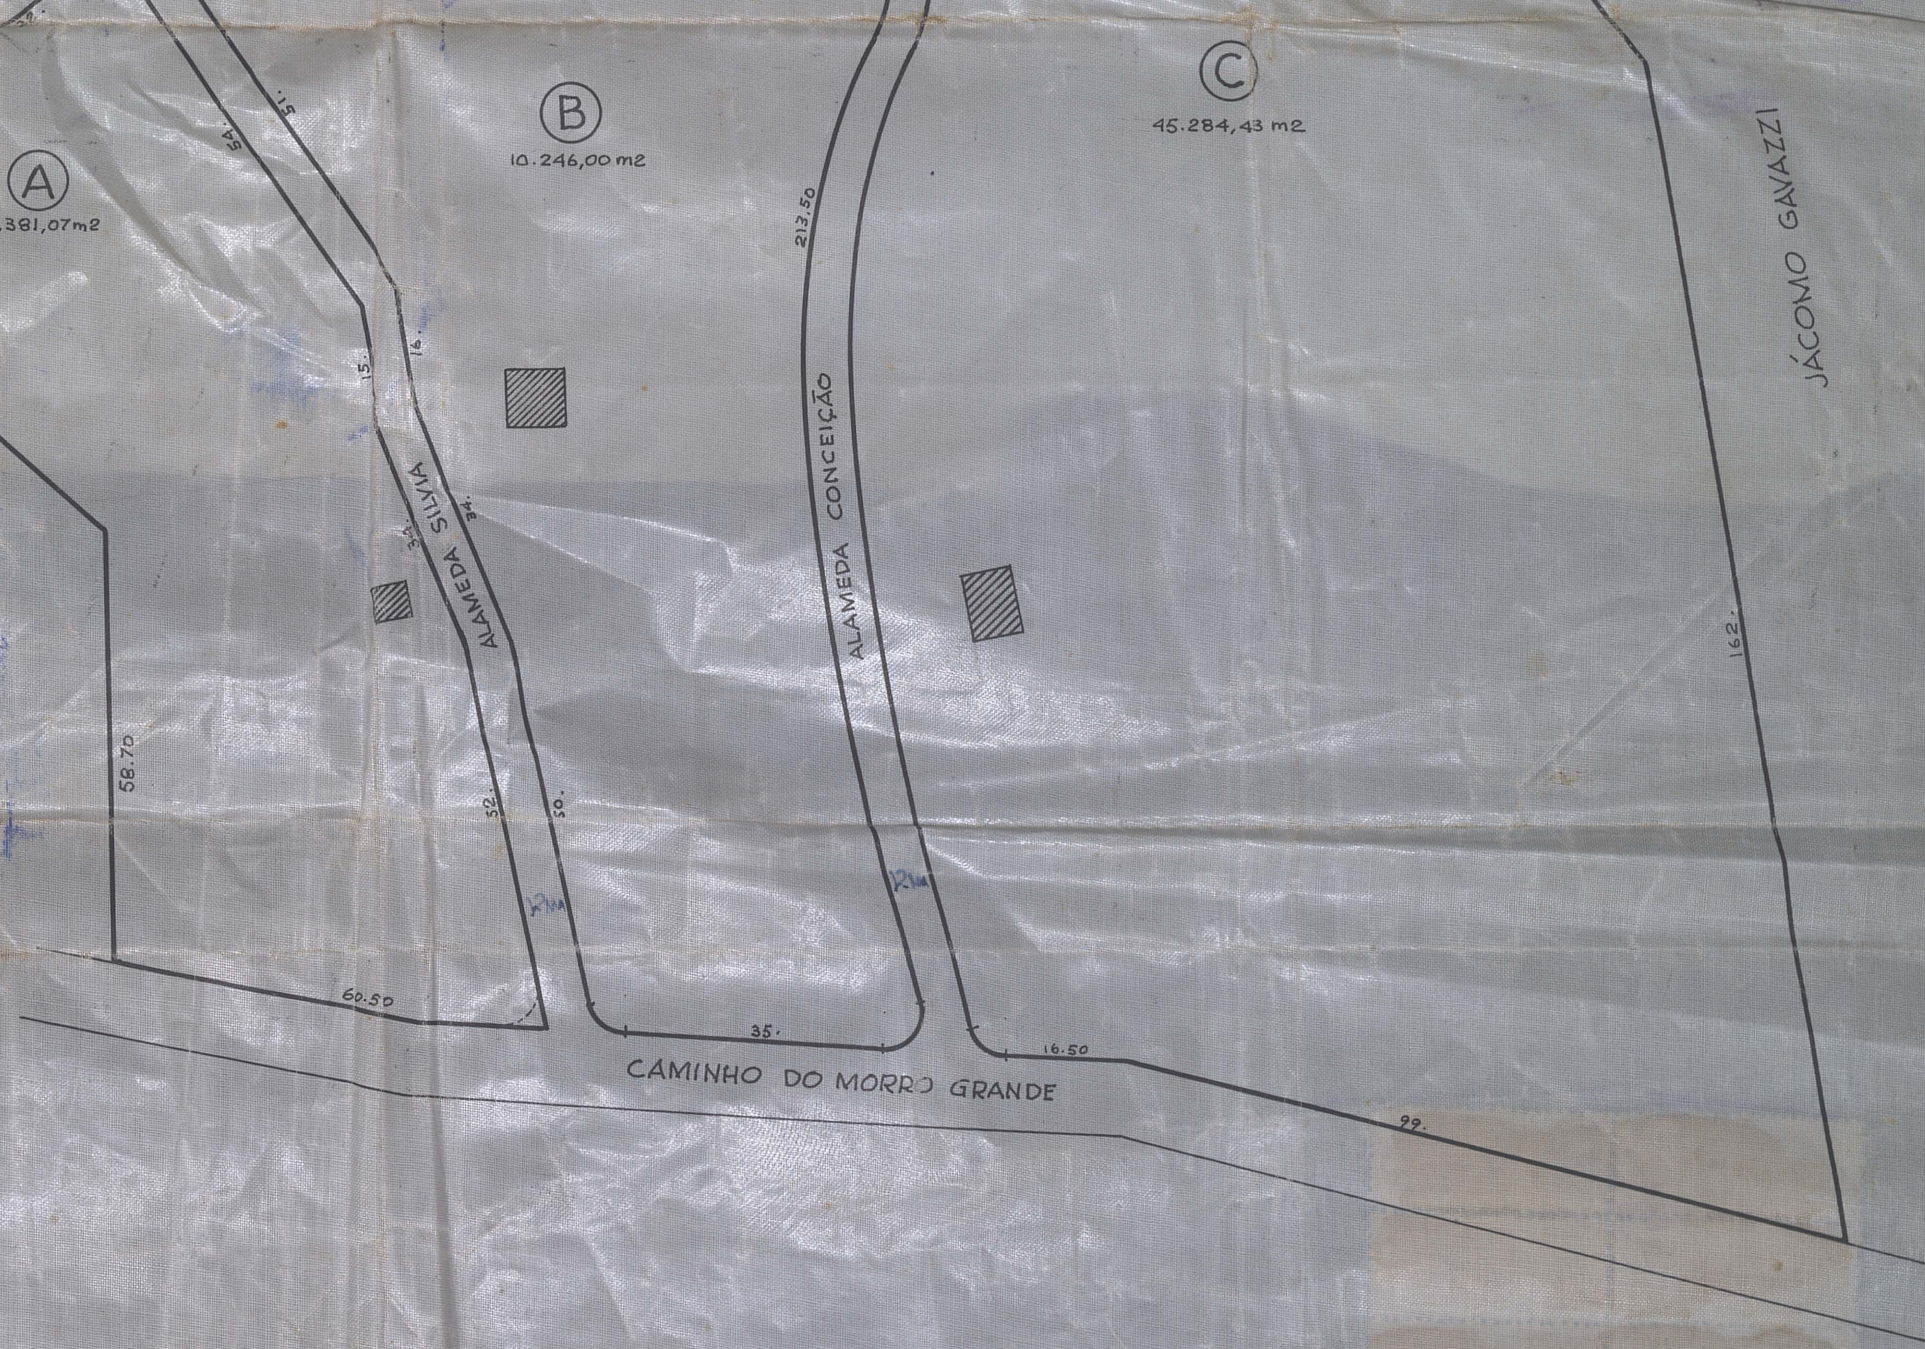

JÁCOMO GAVAZZI