

PREFEITURA MUNICIPAL DE NOVA IGUAÇU



44/65

PROCESSO: ____ / ____

REQUERENTE: _____

ASSUNTO: _____

ANDAMENTO DO PROCESSO

DESTINO	DATA	DESTINO	DATA

ANEXO: _____

Prefeitura Municipal de Nova Iguaçu

DIVISÃO DE VIAÇÃO E OBRAS

PLANO DE REMODELAÇÃO

Aprovado: em 5 de 1 de 1964

Desmembramento subterrâneo

Valor: 64.900 m²

Req. nº 20.133/64




ENG: *Eng. Carlos Gomes de Almeida*

ANTONIO BARBOSA DE ARAUJO
Aprovação e Construtor
Registro C. B. E. A. nº 175 - Rio de Janeiro

PLANTA DE DESMEMBRAMENTO DOS PRÉDIOS
Nºs 428-434-436-438-CIE 438 DA RUA D. WALMÔR
1º DISTR. - NOVA IGUAÇU

RUA D. WALMÔR

SITUAÇÃO ESC. 1:100

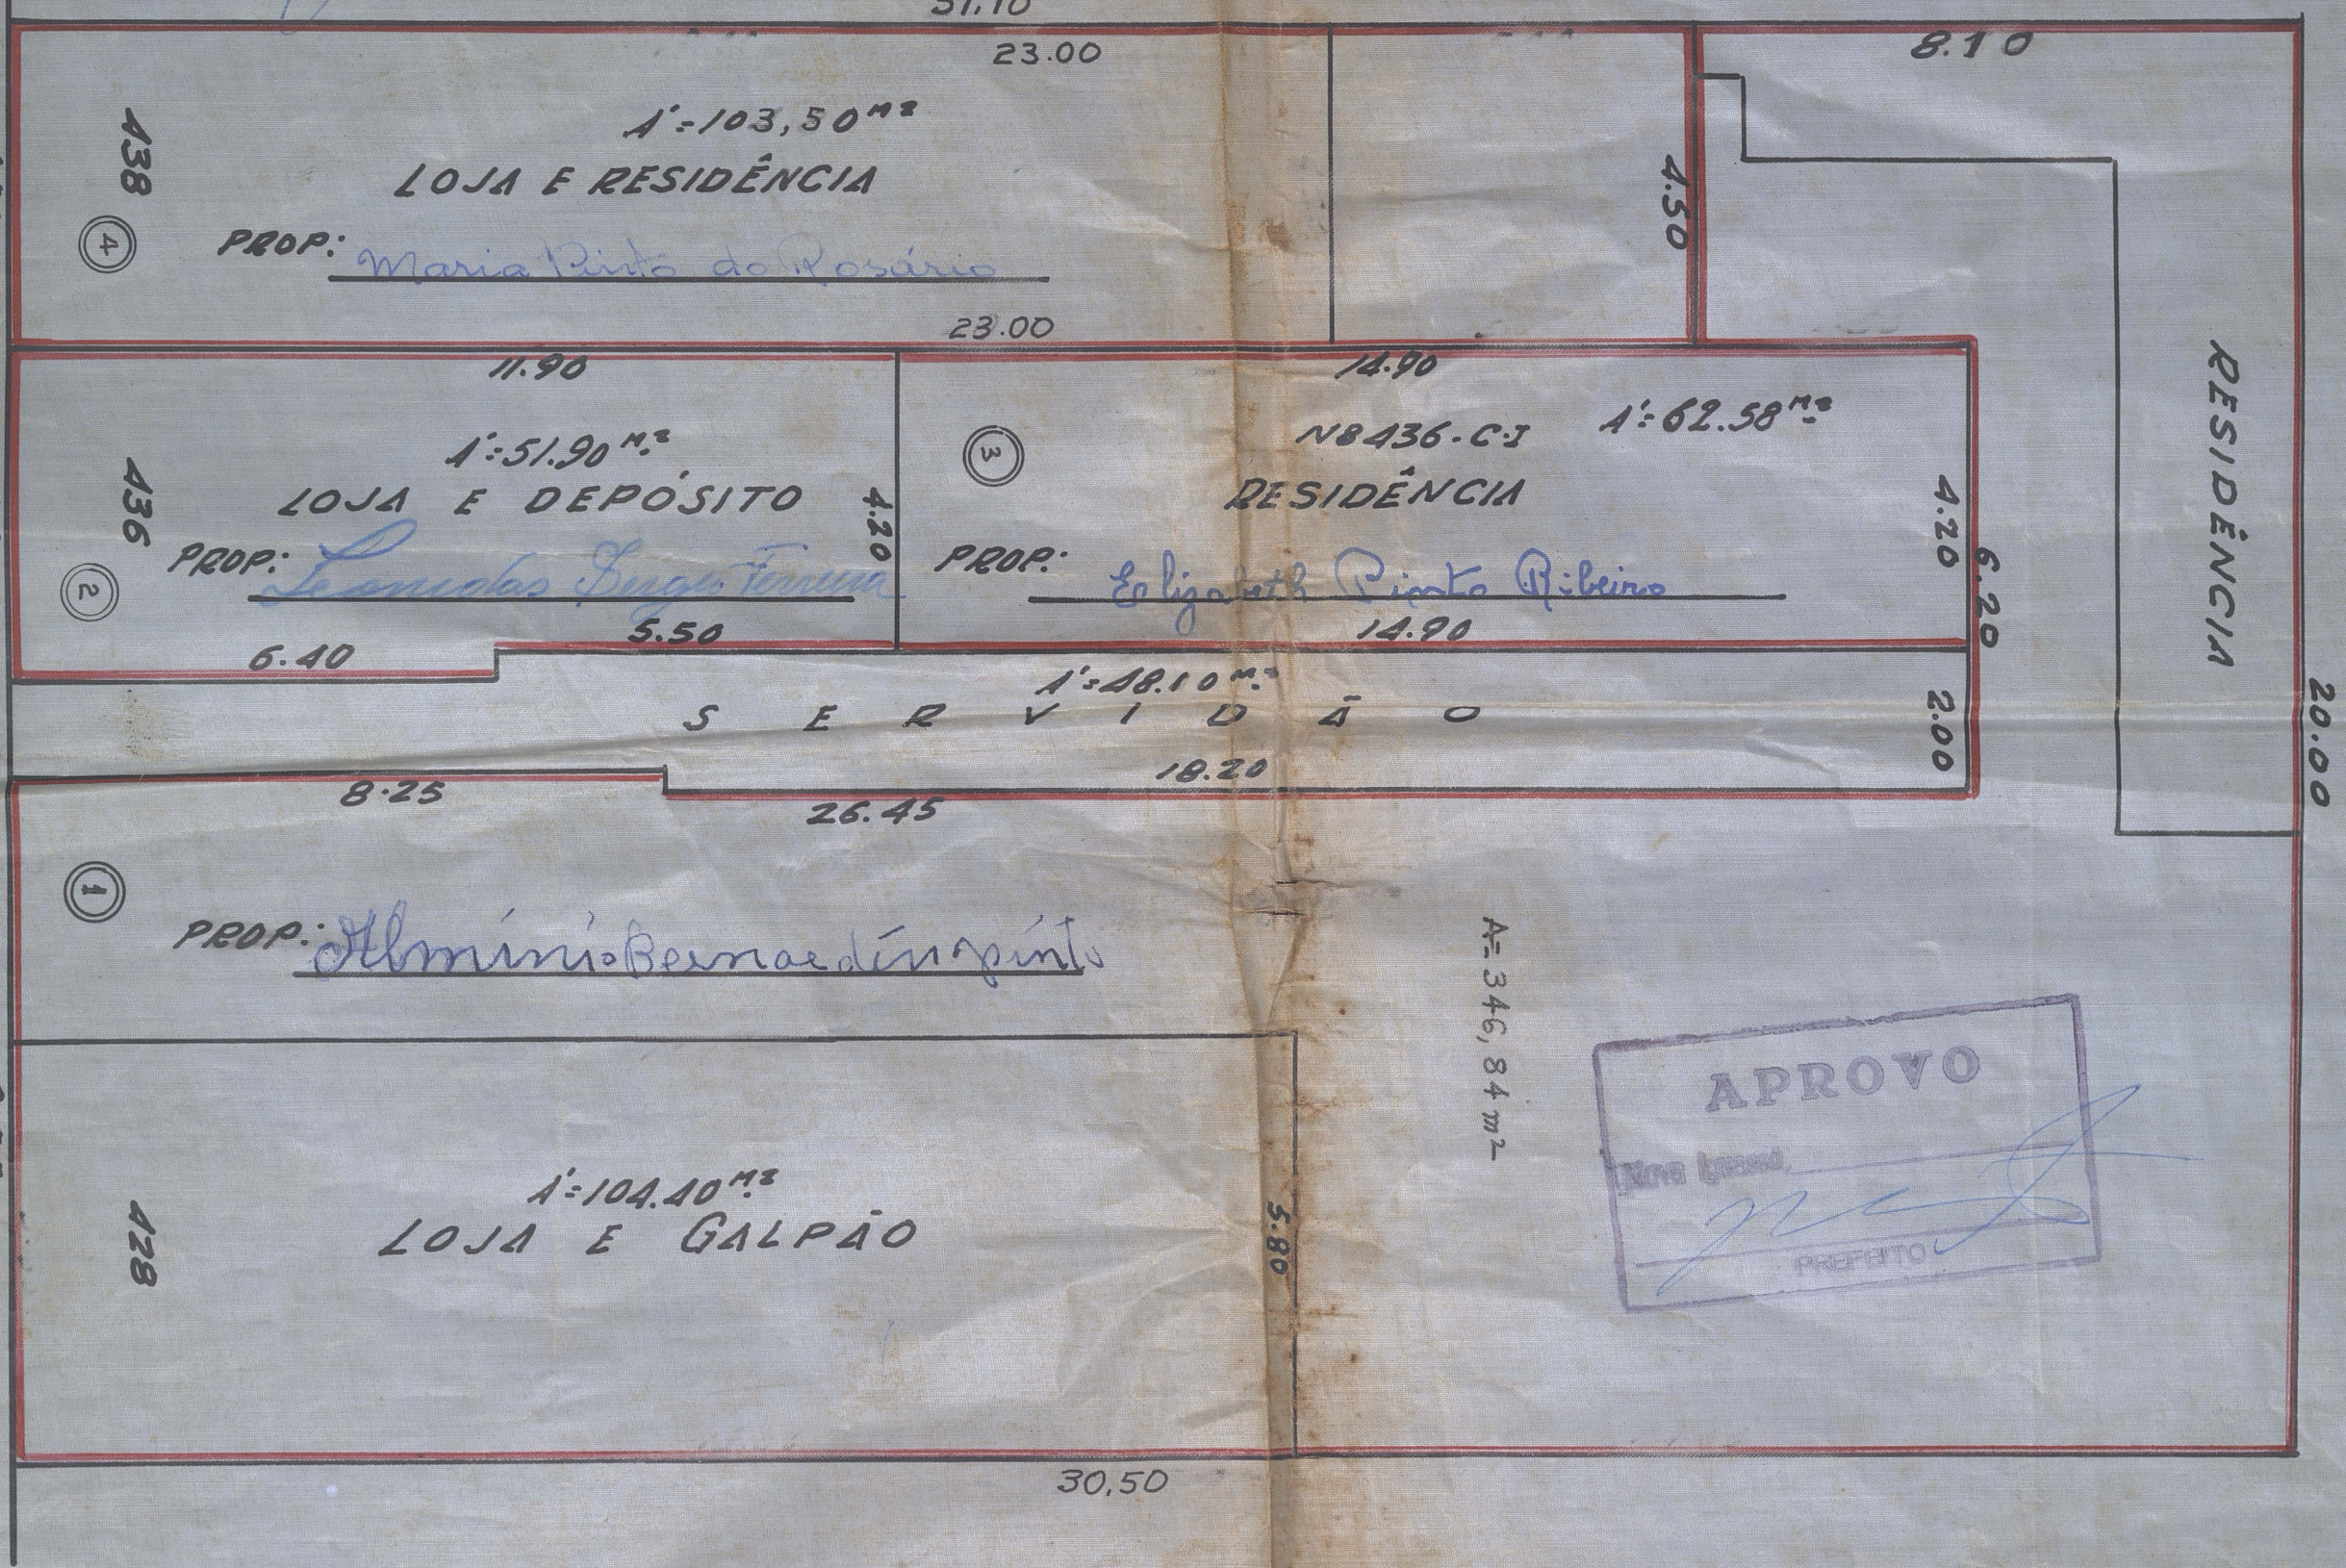

APROVO
Nova Iguaçu
PREFEITO