

58/65

Prop. Rubens Mauras.


Rua. A, B, C

Estrada: Plínio Casado.

58/65

PLANTA PARA LEGALIZAÇÃO DO LOTEAMENTO, SITUADO A ESTRADA PLINIO CASADO - NOVA IGUAÇU.

58/65

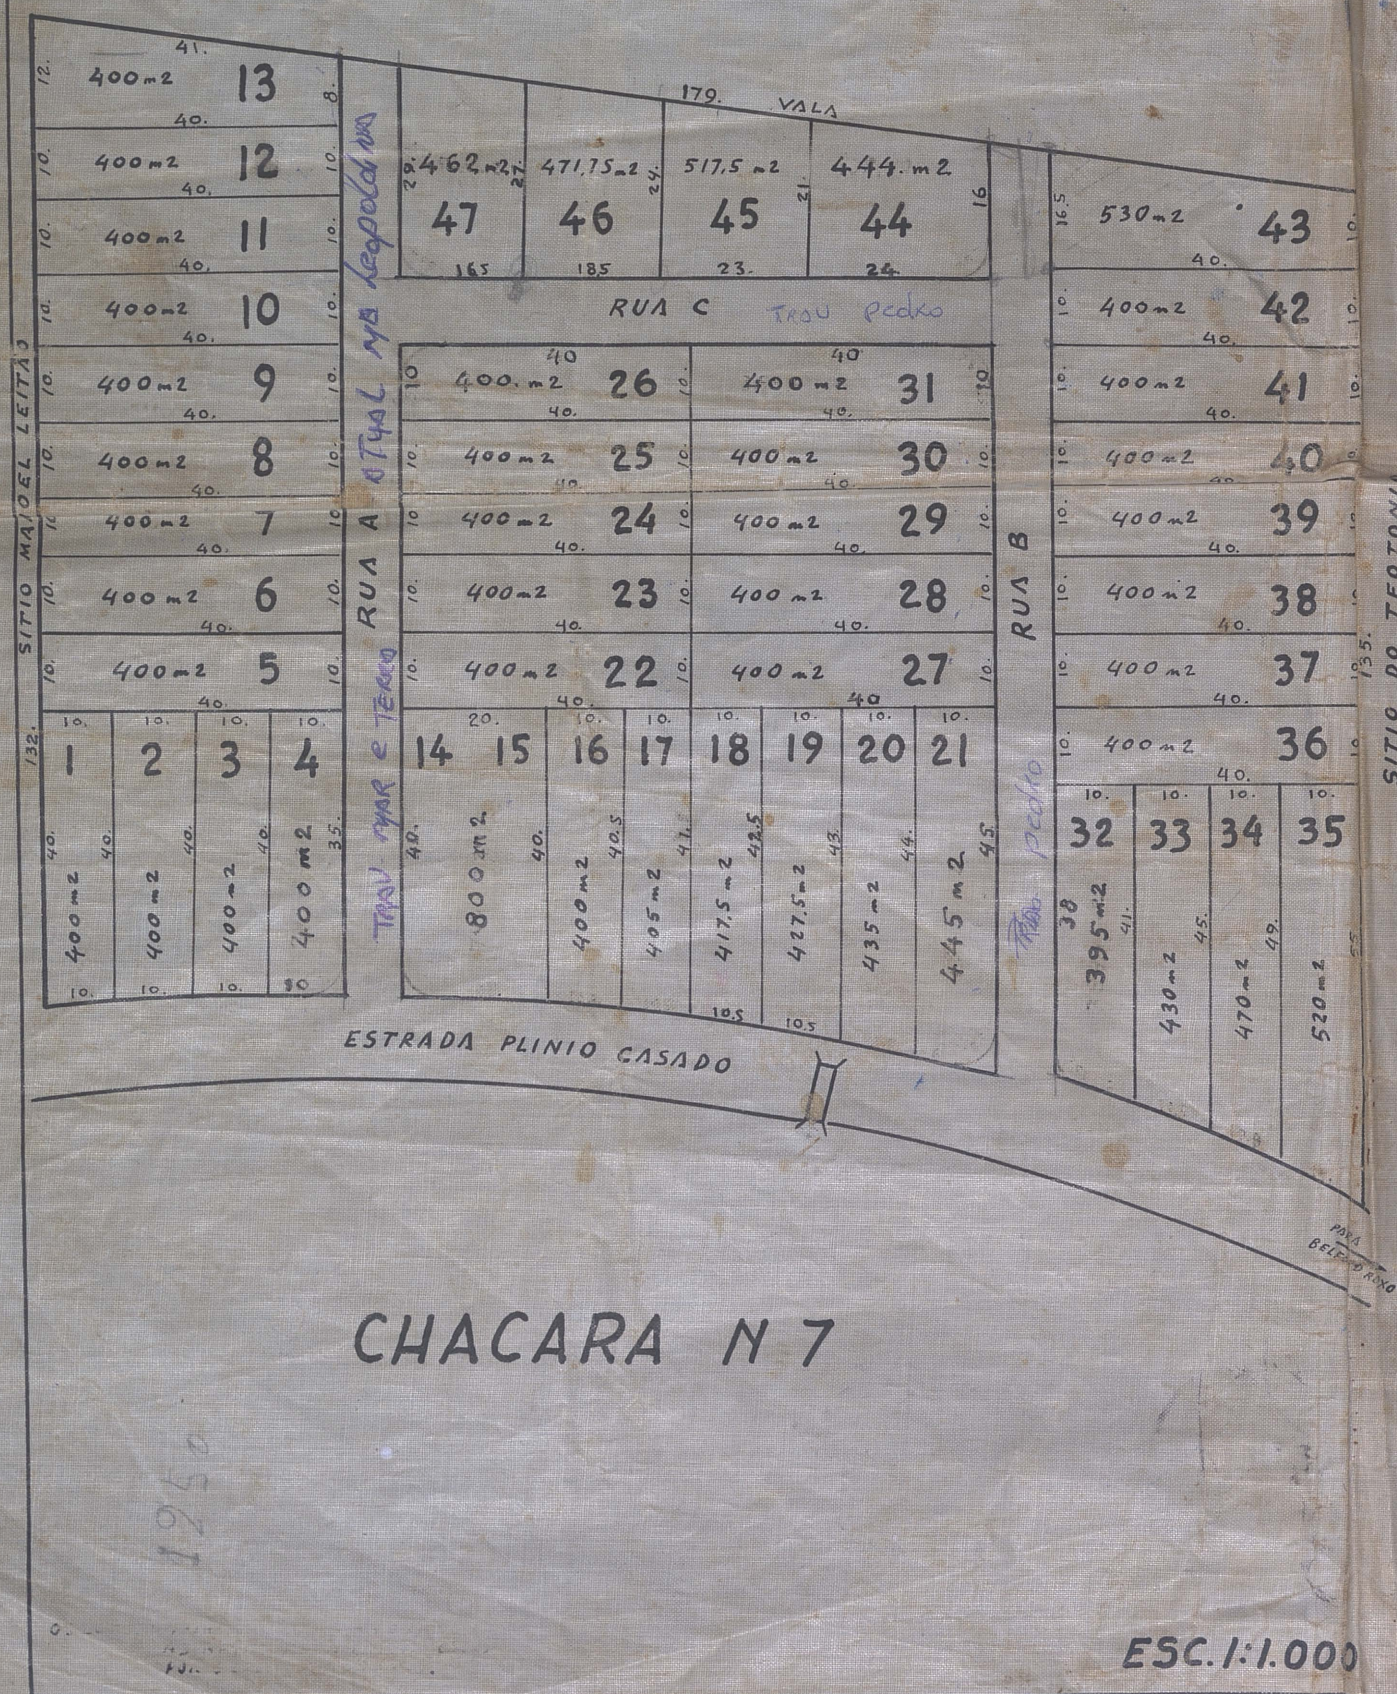

Conferir com a planta original

aprovado pelo processo nº 16.379/64, de 16/04/65, do 1º ofício

em 16/04/65

nesta data

com 4.6

com 10/10/65

Nova Iguaçu

16/04/65

16/04/65

PROF. RUBENS MOURAS

PROC. 16.379/64

DATA DE APROV. 16/04/65

PLANTA DO ARQUIVO

NB DESENHO FEITO DA CÓPIA

DA PLANTA APROVADA.

PLANTA Nº 58/65