

60/65

PREFEITURA MUNICIPAL DE NOVA IGUAÇU



5  
P.A.L

PROCESSO: \_\_\_\_\_ / \_\_\_\_\_

REQUERENTE: Jardim Nova Era

ASSUNTO: \_\_\_\_\_


ANDAMENTO DO PROCESSO

| DESTINO | DATA | DESTINO | DATA |
|---------|------|---------|------|
|         |      |         |      |
|         |      |         |      |
ANEXO: \_\_\_\_\_  
\_\_\_\_\_  
\_\_\_\_\_

60/65

Arquivo D.A.D.E.  
Plantas  
Rua 75/62

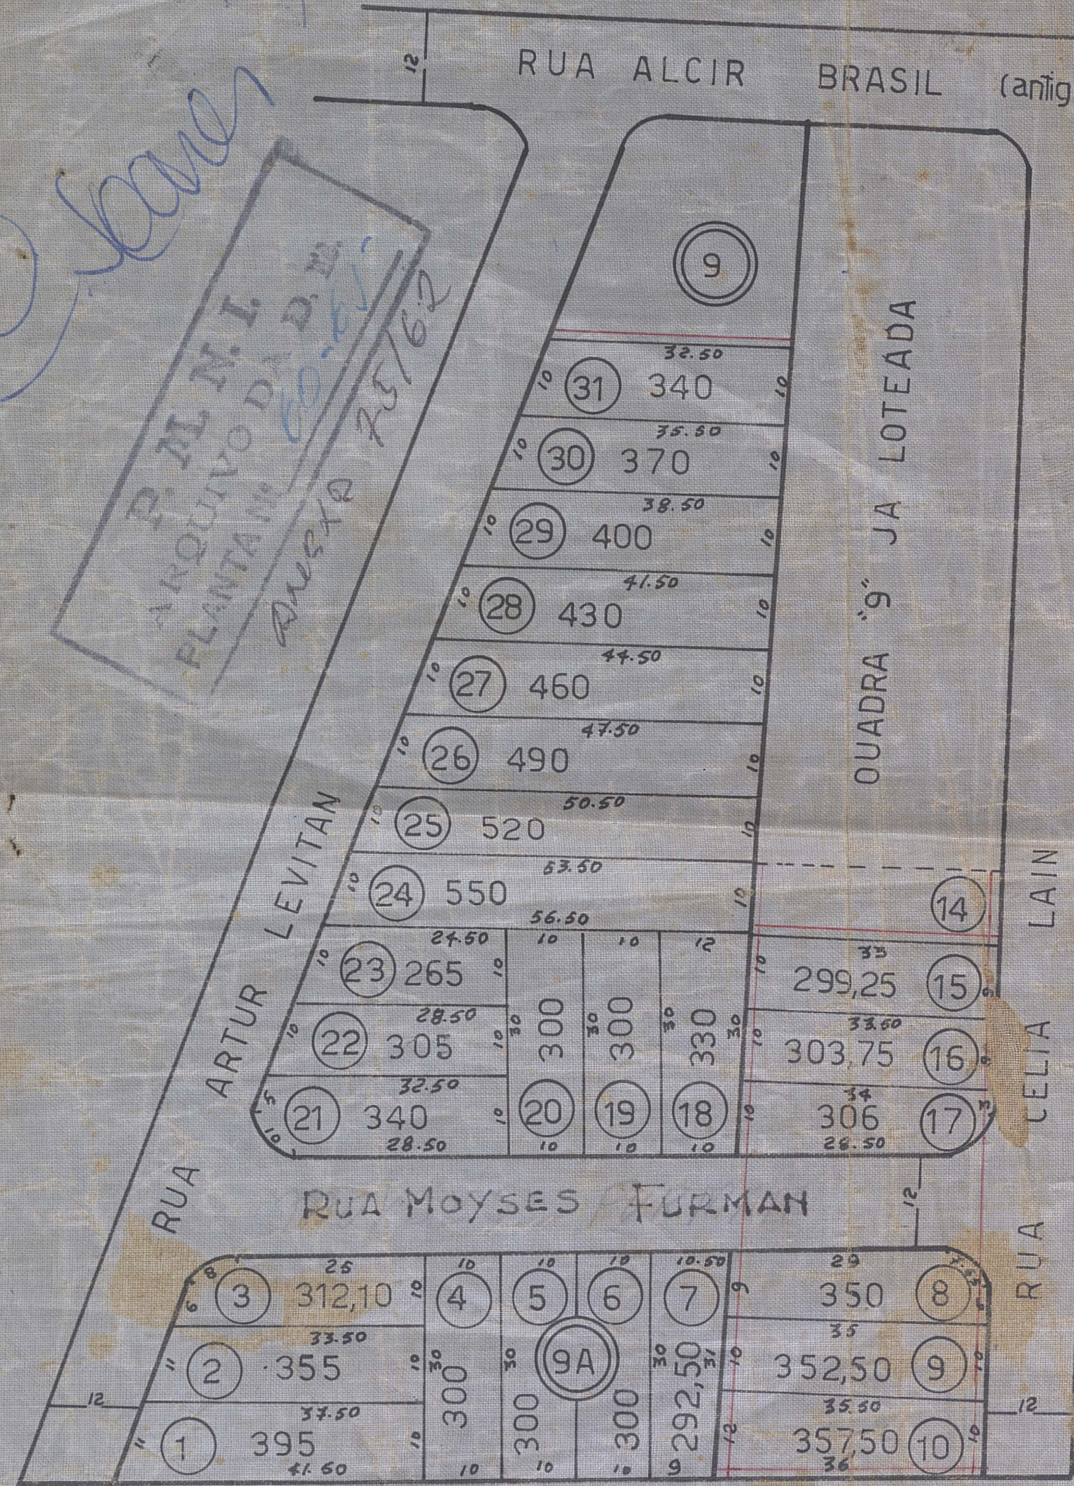

Prefeitura Municipal de Nova Iguaçu  
DIVISÃO DE VIAÇÃO E OBRAS  
PLANO DE REMODELAÇÃO

Aprovado: em 19 de Janeiro de 1965

Requi nº 364/65

PLANTA DE LOTEAMENTO DA ÁREAS DE 8.437,50 m² E

2.502,75 m² NAS RUAS ALCIR BRASIL E RUA ARTUR

JARDIM NOVA ERA 3º PLANO, ZONA URBANA, NOVA

IGUAÇU.

VISTORIADAS-  
AS RUAS PELO  
Doss. 17.901/62.

|                |              |
|----------------|--------------|
| ÁREA RELOTEADA | 8.437,50 m²  |
| " " " " "      | 2.502,75 m²  |
| ÁREA TOTAL     | 10.940,25 m² |

|                |             |
|----------------|-------------|
| Nº DOS LOTES   | 27          |
| ÁREA DOS LOTES | 9424,60 m²  |
| ÁREA DA RUA    | 1515,65 m²  |
| ÁREA TOTAL     | 10940,25 m² |

O PROPRIETARIO

O ENGENHEIRO

Moisés Siqueira  
Caro Engenheiro de Aracaju  
E-R-2-A 170 c.º. Aiji

APROVO  
PREFEITO