

PREFEITURA MUNICIPAL DE NOVA IGUAÇU



67/65

PROCESSO: ____ / ____

REQUERENTE: _____



ASSUNTO: _____

ANDAMENTO DO PROCESSO

DESTINO	DATA	DESTINO	DATA

ANEXO: _____

PLANTA DE DESMEMBRAMENTO DE UMA ÁREA SITUADA NO
BAIRRO "AMBAI", NA QUADRA "N" LOTE "2" DIVIDIDA EM 3 LOTES,
ZONA RURAL, MUNICIPIO DE NOVA IGUAÇU.

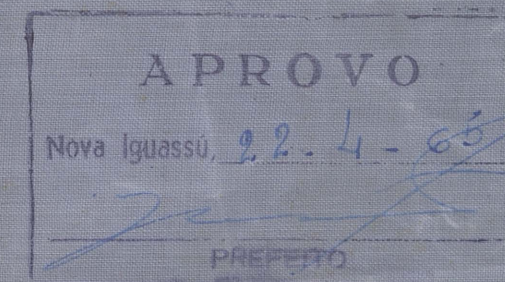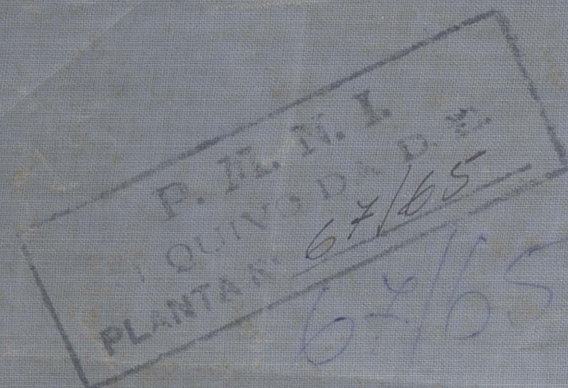

Prefeitura Municipal de Nova Iguaçu

DIVISÃO DE VIAÇÃO E OBRAS

PLANO DE REMODELAÇÃO

Aprovado: em 09 de abril de 1965


Desmembramento em

Zona Urbana

Valor 1619,25 m²

20807/65 D.

Maria Pessoa

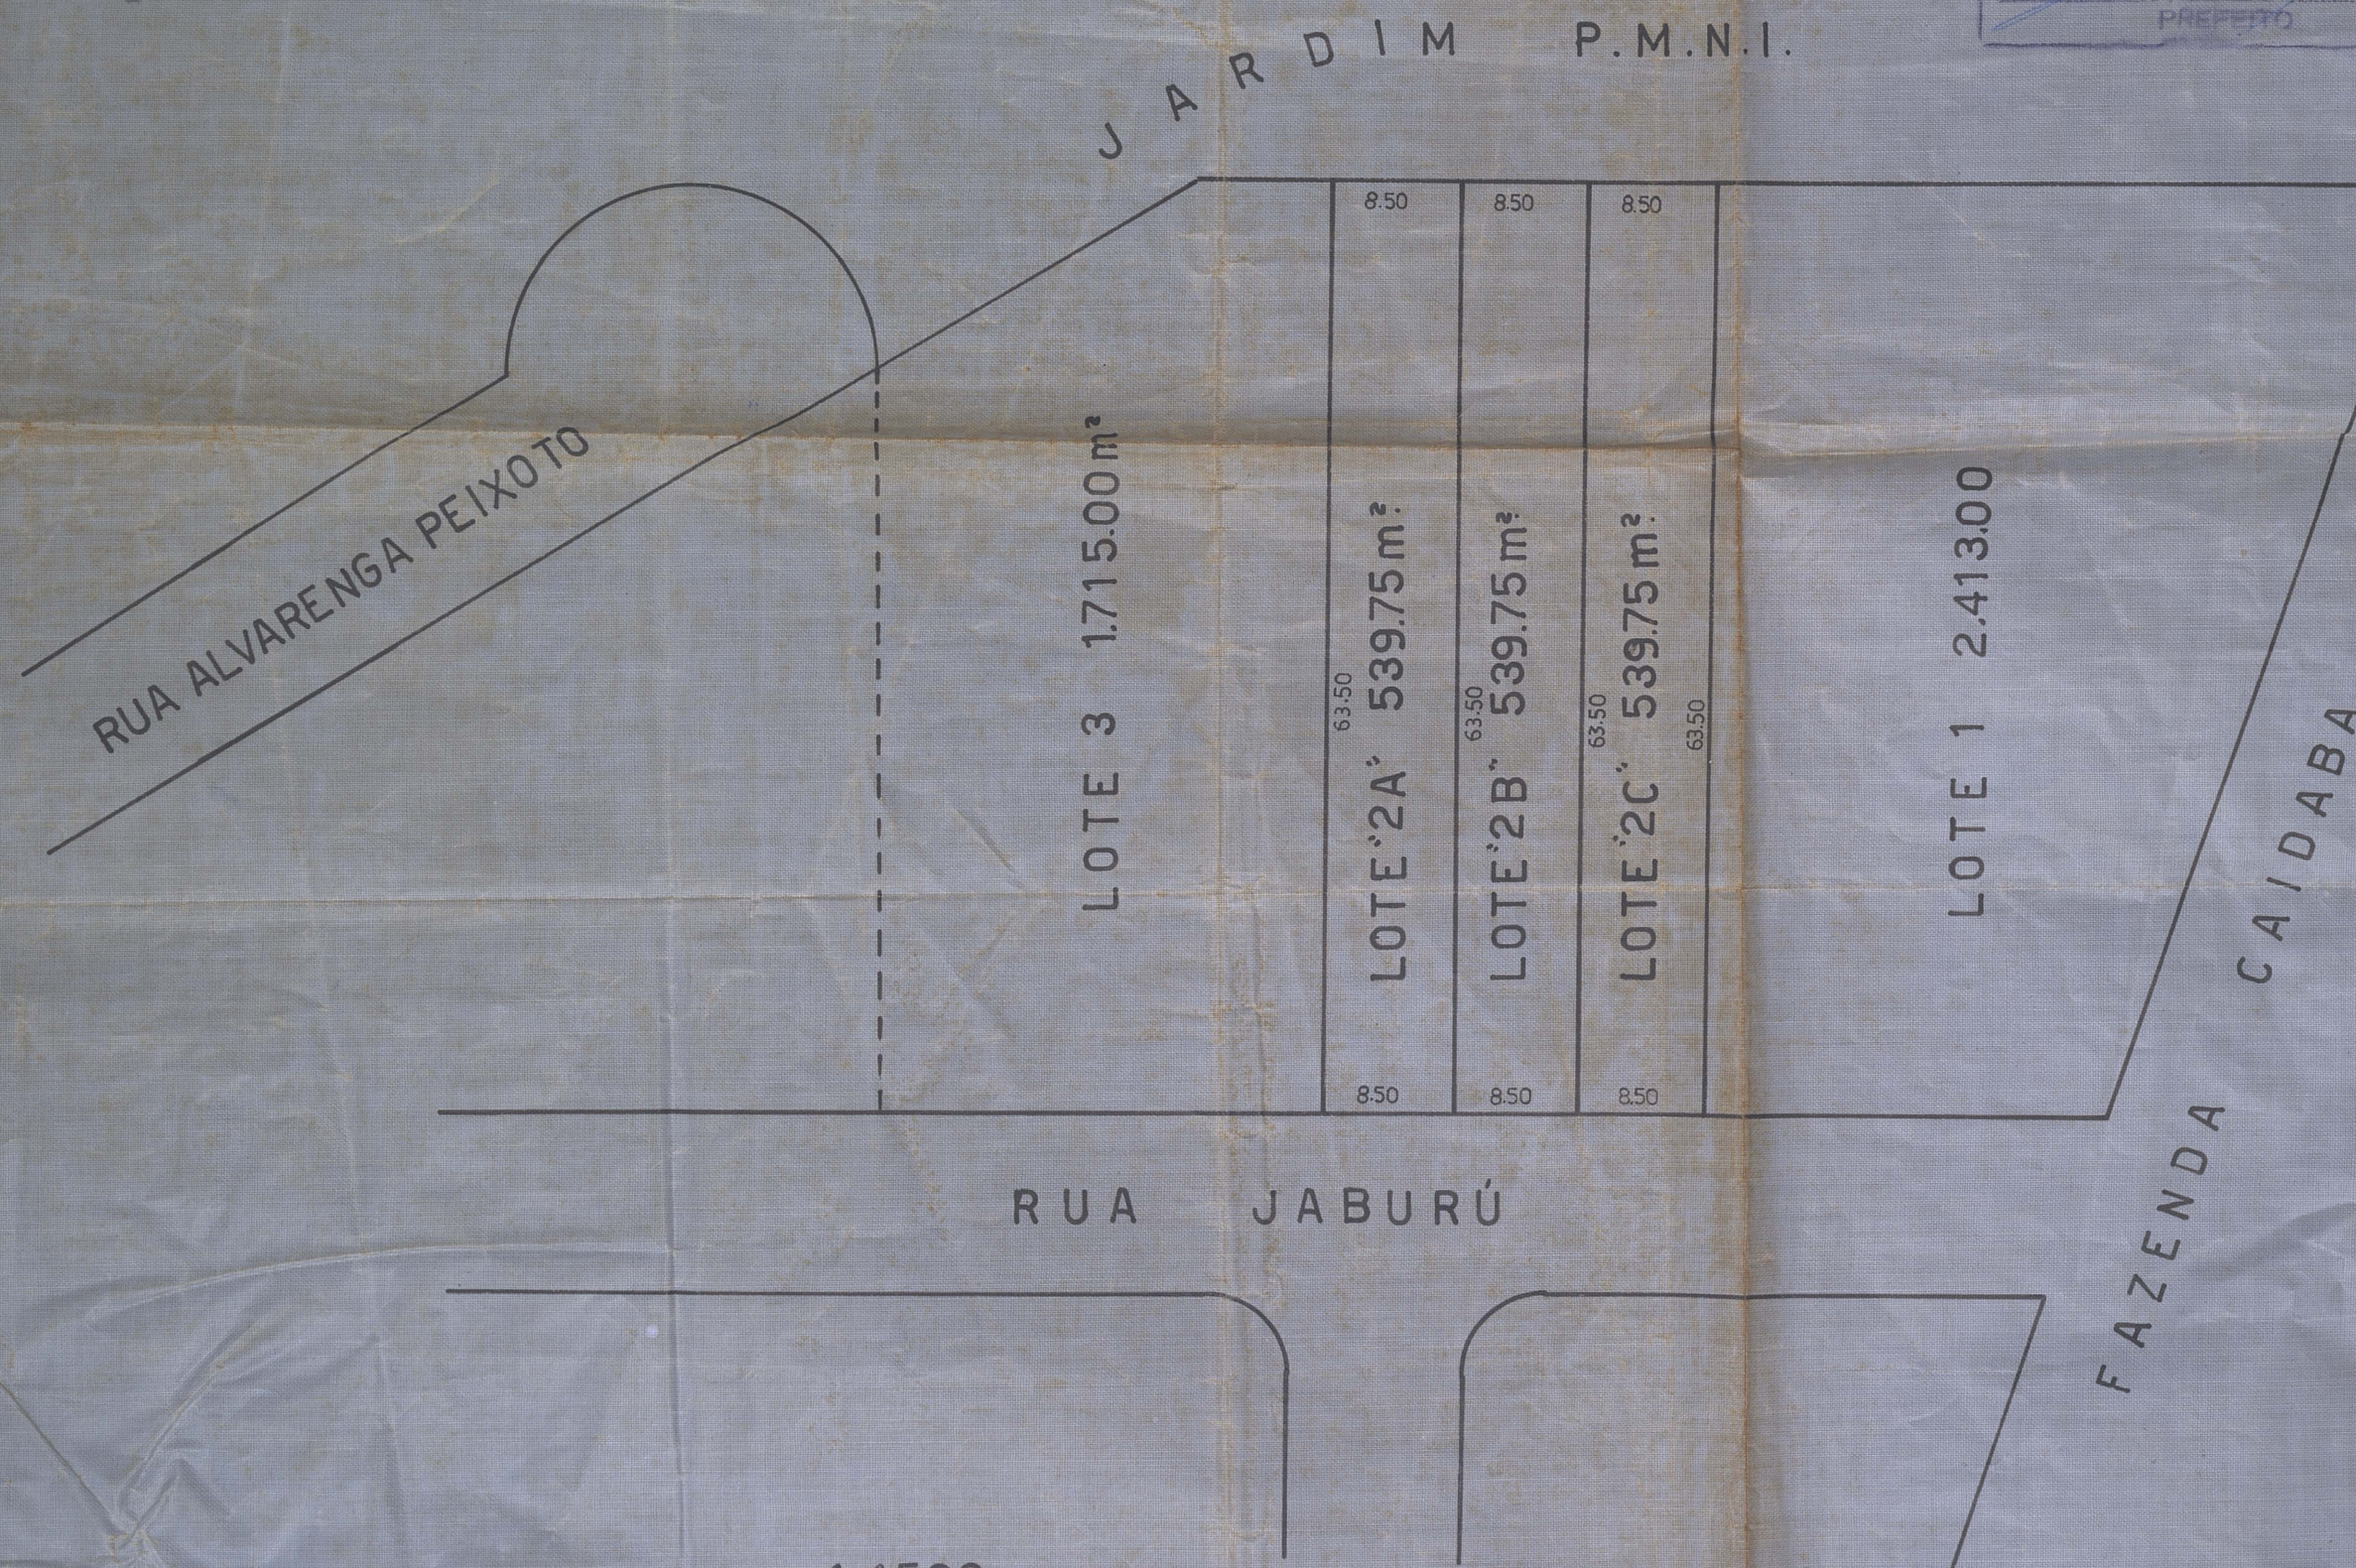

proprietário LAR FLUMINENSE ORGANIZAÇÕES LTDA. Joaquim Alves Nunes

engº resp. José Augusto de Araújo Jr. - E-R-4165-167

lote 2ª área primitiva	1.619,00 m²
área atuais	
lote 2A área	539,75 m²
lote 2B área	539,75 m²
lote 2C área	539,75 m²
área total	1.619,25 m²

ESCALA 1:1500