

PREFEITURA MUNICIPAL DE NOVA IGUAÇU



69/65

PROCESSO: ____ / ____

REQUERENTE: _____

ASSUNTO: _____

ANDAMENTO DO PROCESSO

DESTINO	DATA	DESTINO	DATA

ANEXO: _____

PLANTA PARA DESMEMBRAMENTO DE UMA ÁREA DE 776.00 M² DO LOTE 13 DA ESTRADA DA GAMA, ZONA DE CHACARAS "C" DE PROPRIEDADE DE EUGÊNIO LUIZ OLIVEIRA E REMEMBRO-LO AOS LOTES 1, 2, 3 E 4 DA RUA MENDES, DE PROPRIEDADE DE RODGER MARTINGUEIROS FURTADO - SITUADO EM NOVA IGUAÇU.

ÁREA A DESMEMBRAR ~ 776.00 M²


Eugenio Luiz de Oliveira
PROPRIETÁRIO

Frederico Martin Guérios Furtado
AUTOR DO PROJETO

L. Twardowsky
Agrônomo
Cart. 881-LP. 6.º Reg. CREA

P.M.N.I.
PLANTA Nº 69/65

APROVO
1/2/65
7/2/65

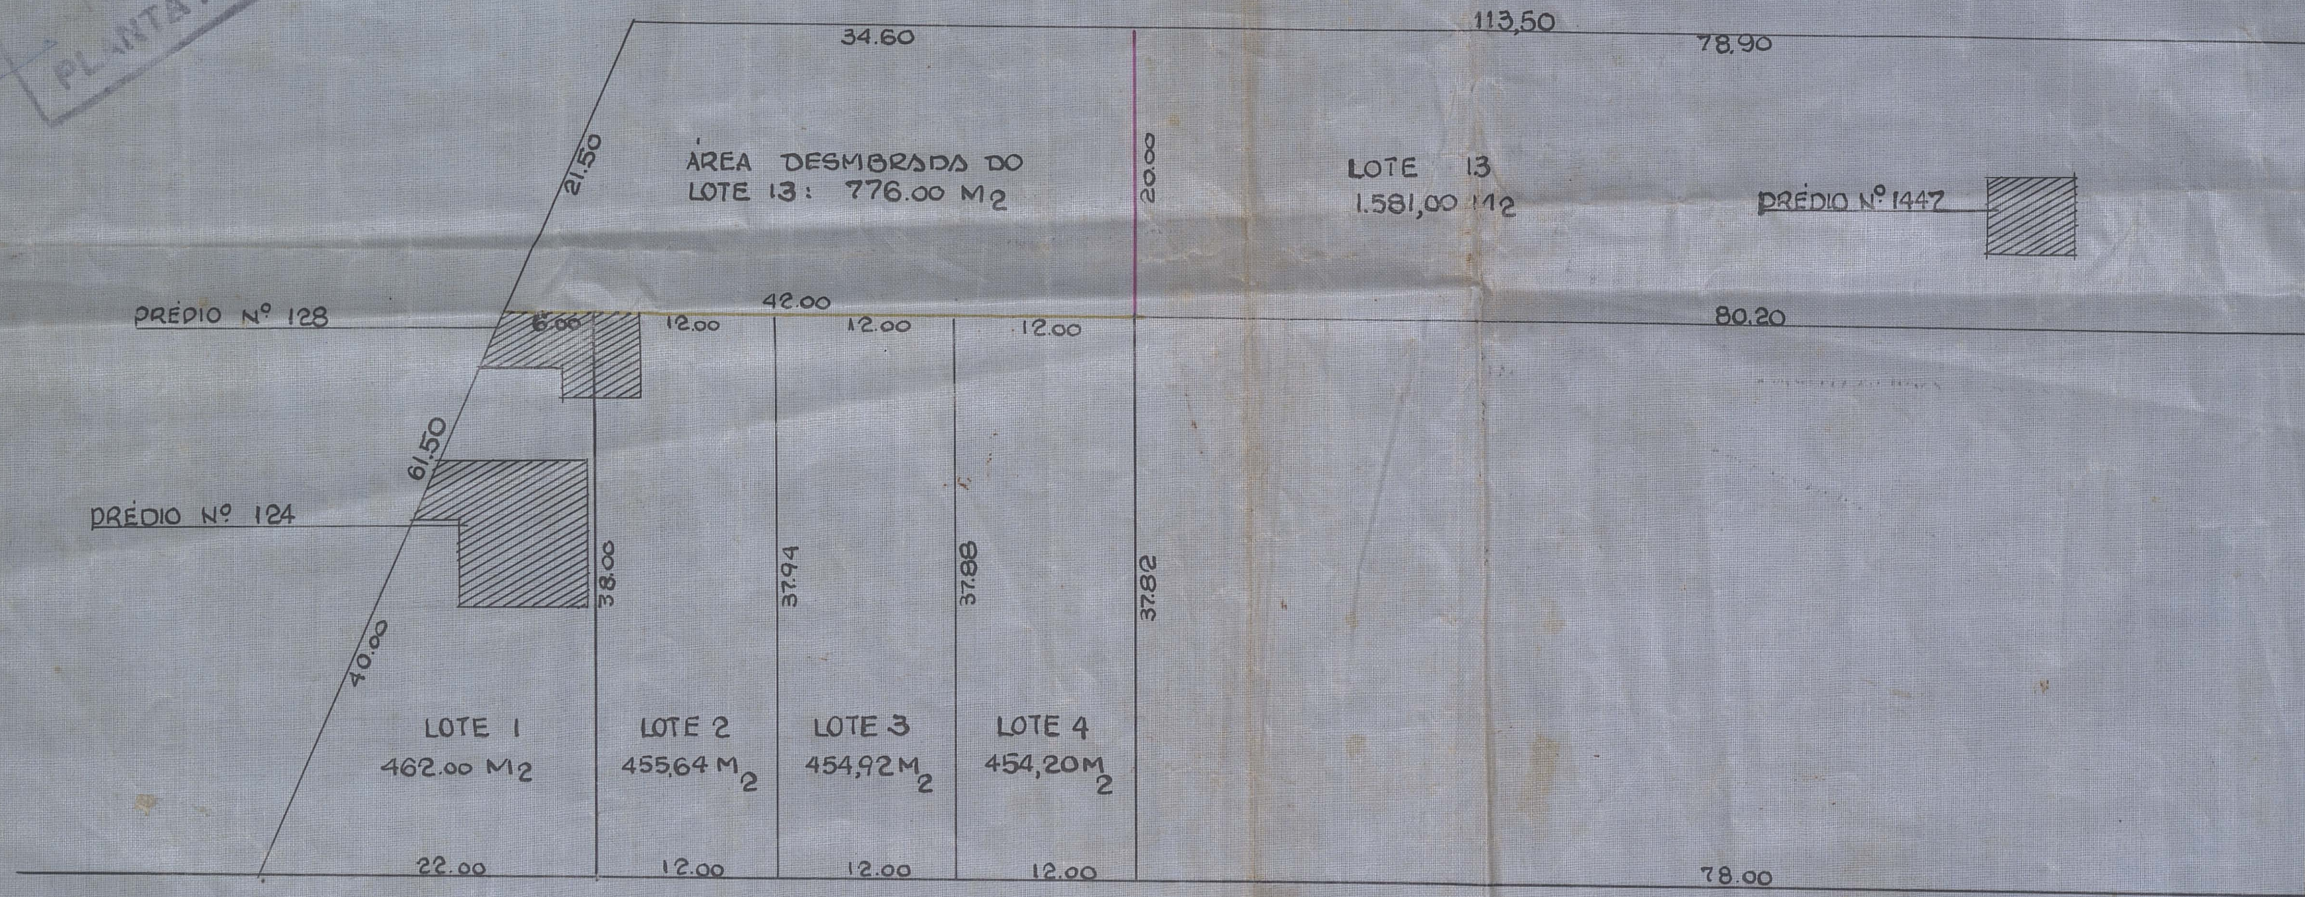

ESCALA
1:500

Prefeitura Municipal de Nova Iguaçu
DIVISÃO DE VIAÇÃO E OBRAS
PLANO DE REMODELAÇÃO

Aprovado: em 1 de 2 de 1965

Valor: 1.460.000,00

Regr. nº 1.460.000,00
Mário Pedrosa Lima

1954-65