

PREFEITURA MUNICIPAL DE NOVA IGUAÇU

73/65



PROCESSO: _____ / _____

REQUERENTE: _____

ASSUNTO: Dermatol.

ANDAMENTO DO PROCESSO

DESTINO	DATA	DESTINO	DATA

ANEXO: _____

PLANTA PARA DESMEMBRAMENTO
DE PARTE DO TERRENO ONDE ESTÃO
CONSTRUIDOS OS PREDIOS DE N.º 595 E
601 DA RUA VISTA ALEGRE, EM NOVA IGUA-
ÇU.

PROPRIETÁRIO:

José Estevão



ENGENHEIRO:

Eng.º J. L. L.
Eng.º - 5.º 6.º - D. C. R. S.

RUA MARIA DE SÁ

ÁREA TOTAL

1.102,20 m²

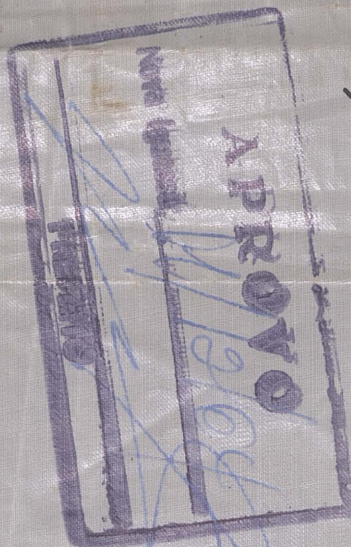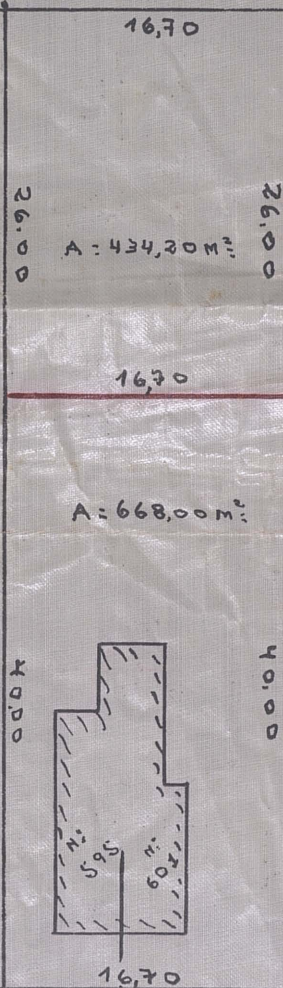

N.M.

RUA FLORESTA MIRANDA

RUA VISTA ALEGRE

ESCALA 1:500

Prefeitura Municipal de Nova Iguaçu

DIVISÃO DE VIAÇÃO E OBRAS

PLANO DE REMODELAÇÃO

Aprovado: em 26 de novembro de 1964

Valor:

Req. nº

Desmembramento de
terreno urbano.
1.102,20 m²
26.11.64
Eng.º J. L. L.