

PREFEITURA MUNICIPAL DE NOVA IGUAÇU

84/65



PROCESSO:____/____

REQUERENTE:_____

ASSUNTO:_____

ANDAMENTO DO PROCESSO

DESTINO	DATA	DESTINO	DATA

ANEXO: _____

PLANTA DE DESMEMBRAMENTO DE UM PRÉDIO SITO A RUA JOÃO MARTINS Nº 383 - NOVA IGUAÇU

O PROPRIETÁRIO

O AUTOR DO PROJETO E RESP. P/ EXEC. DA OBRA


ARONIMO BARBOSA DE ARAUJO
Agrimensor e Construtor
C.R.E.A. nº 176 - 5.ª Reg.

ÁREAS
DO TERRENO : : : 303.68 m²
A DESMEMBRAR : : : 124.80 m²
ÁREA REMANESCENTE : : : 178.88 m²

ESCALA 1:250

RUA SÃO PEDRO

RUA JOÃO MARTINS

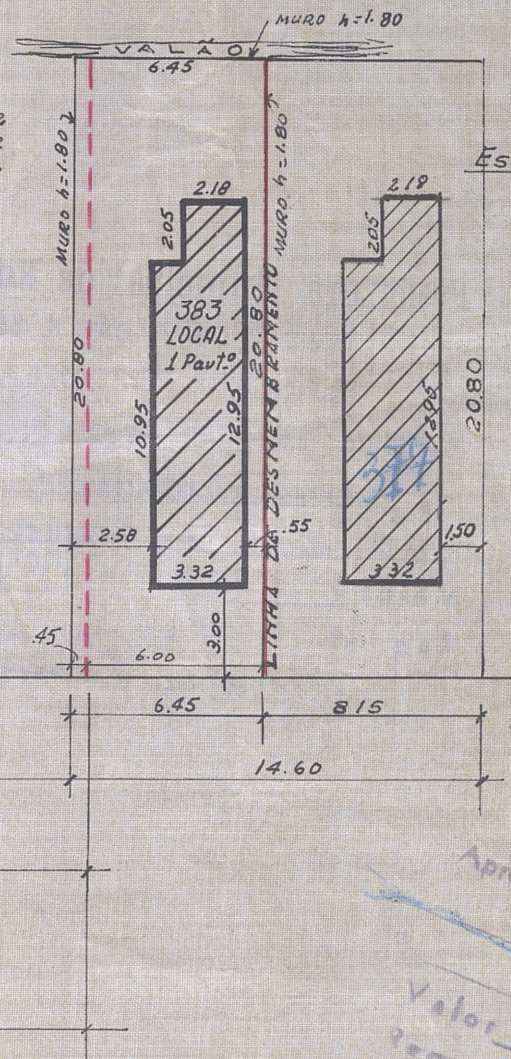

APROVO

Nova Iguaçu, 11.5.65

PREFEITO

Prefeitura Municipal
DIVISÃO DE VIAS

PLANO DE VIAS
Aprovado: em

Valor de 200.00