

PREFEITURA MUNICIPAL DE NOVA IGUAÇU

86/65



5
plantas

PROCESSO: ____ / ____

REQUERENTE: _____

ASSUNTO: _____

ANDAMENTO DO PROCESSO

DESTINO	DATA	DESTINO	DATA

ANEXO: _____

P. M. N. I.
ARQUIVO DA
PLANTAS

86/65

PROJETO DE LOTEAMENTO DO PARCO
SITUADO NA ESTRADA CARLOS SAMPAIO,
1º DISTRITO DE NOVA IGUAÇU, R. DO


1ª ÁREA - ESC. 1:50

O AUTOR DO PROJETO

PROPRIEDADE DO SR. ALVARO MARINS

SAMPAIO

ESTRADA CARLOS

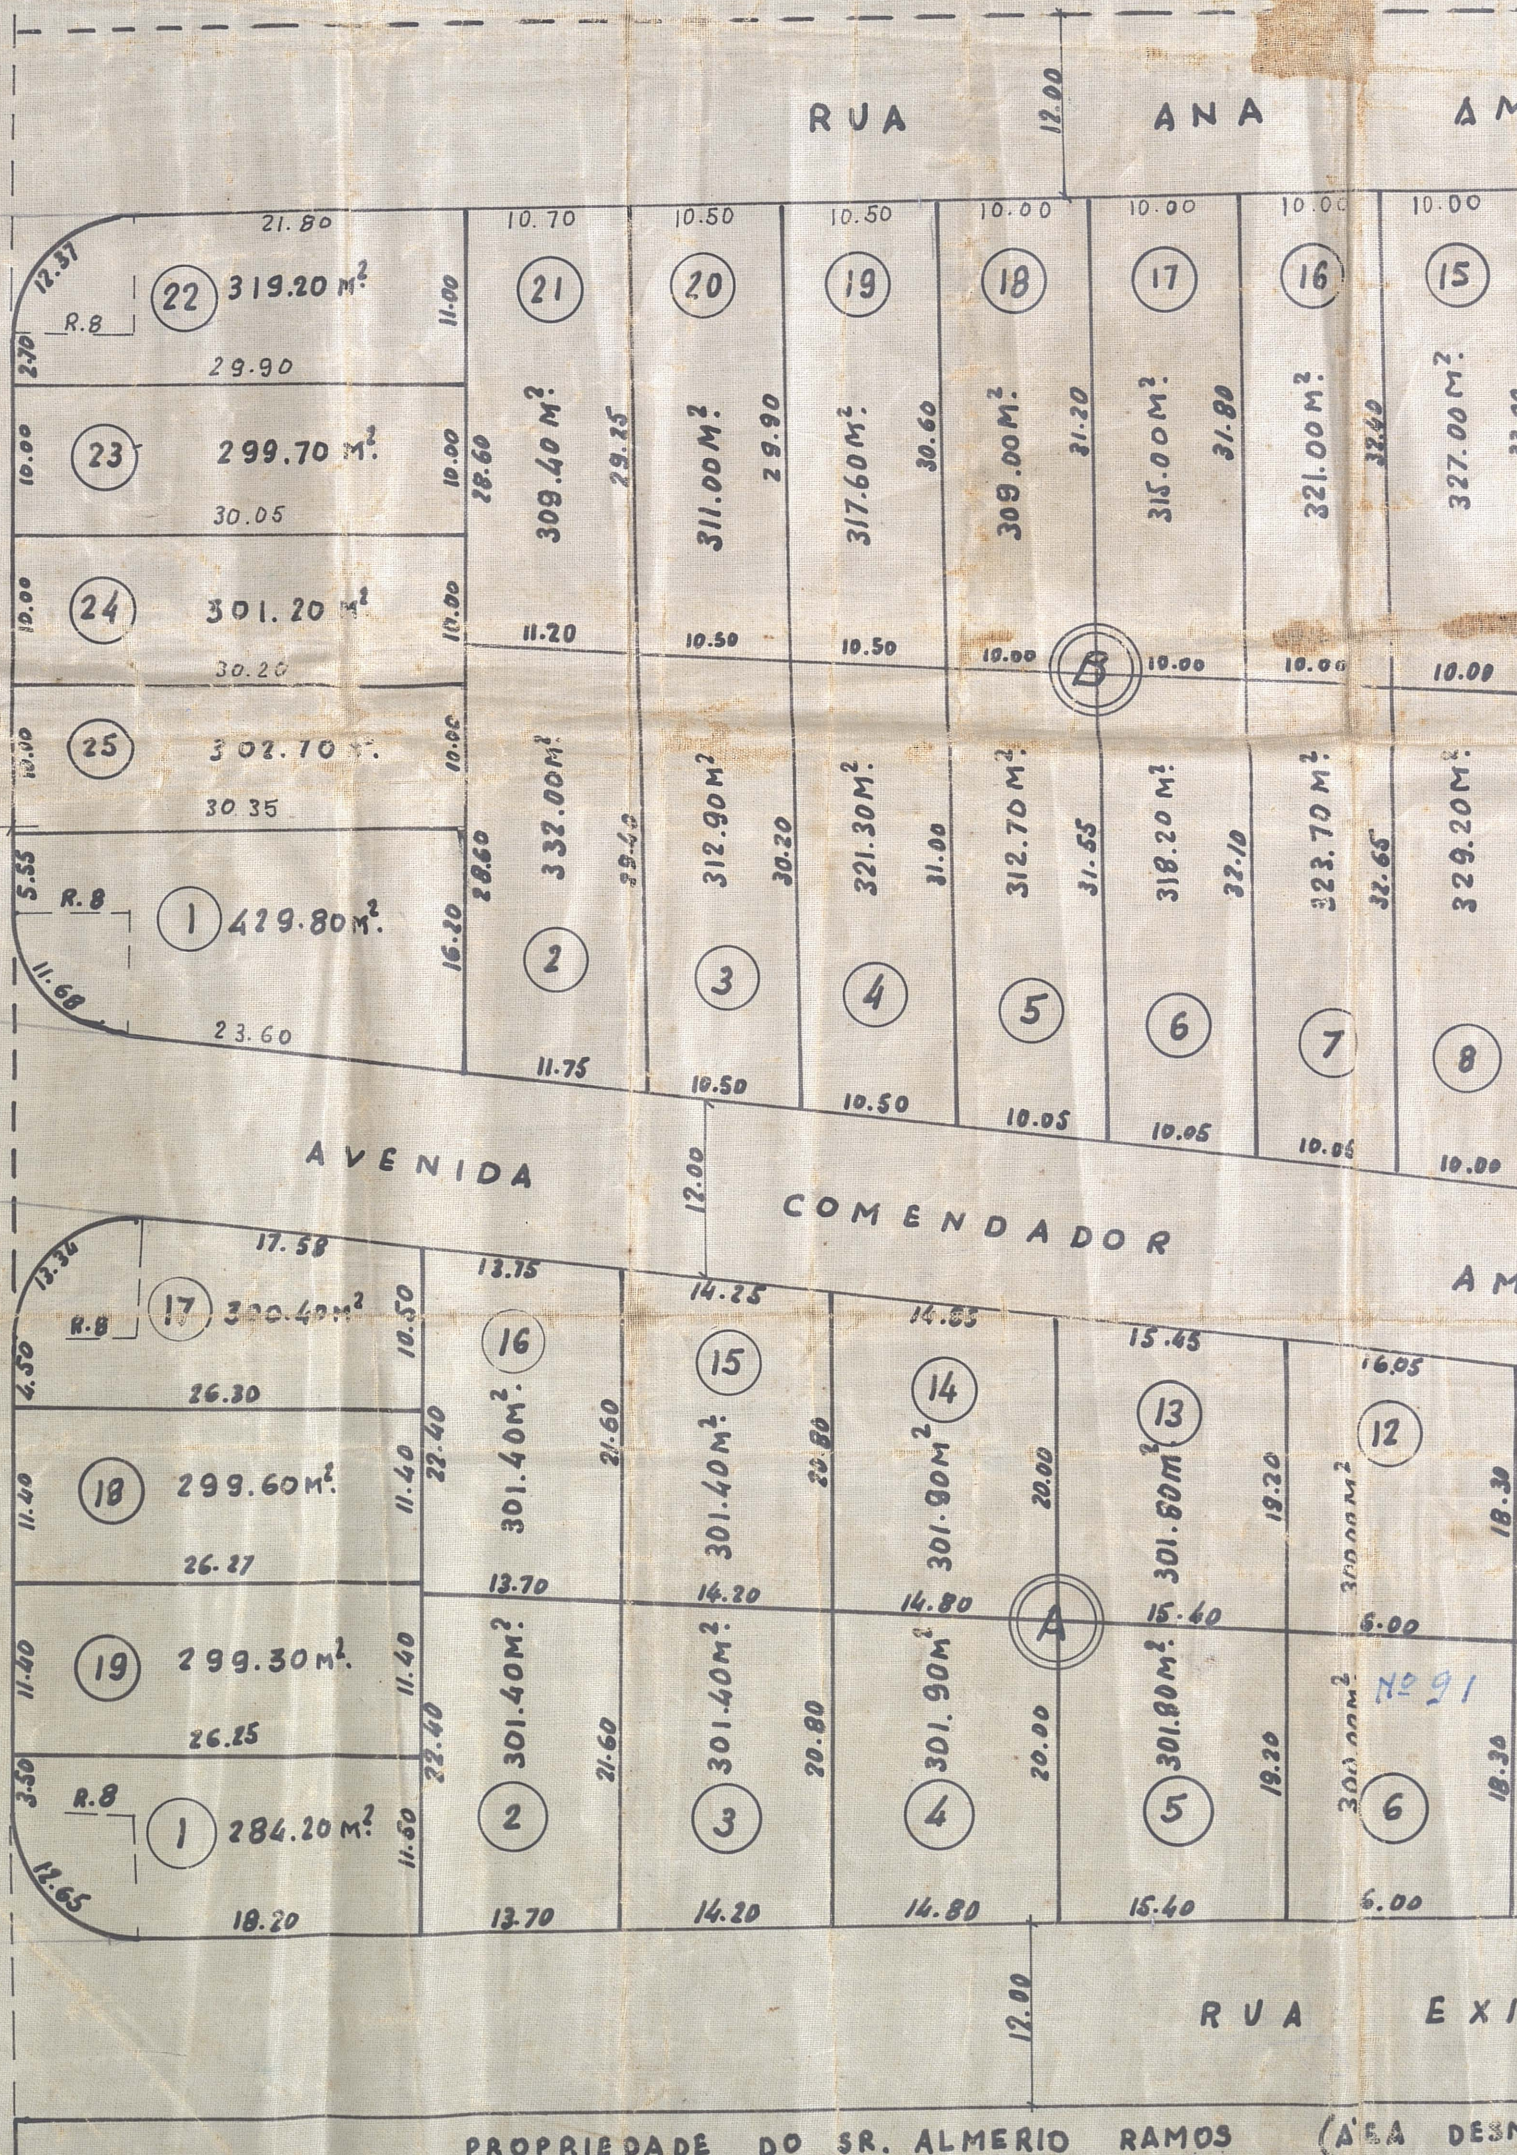

PROPRIEDADE DO SR. ALMERIO RAMOS (ÁREA DESM

1:50

Obs: - testificada p. 26
proc. 15. 820 - 64

O PROPRIETARIO

RO M RINS

[illegible]

(ÁREA DESMEMBRADA)

SITUAÇÃO

ESTRADA DE QUEIMADOS

CANAL ABEL

EST. CARLOS SAMPAIO

EST. DE AUSTIN

E.F.C.B.

100 M.

QUEIMADOS