

PREFEITURA MUNICIPAL DE NOVA IGUAÇU

86/65



5
plantas

PROCESSO: ____ / ____

REQUERENTE: _____

ASSUNTO: _____

ANDAMENTO DO PROCESSO

DESTINO	DATA	DESTINO	DATA


ANEXO: _____

PERFIS LONGITUDINAIS DAS RUAS DO LOTEAMENTO DO PARQUE AMORIM

SITUADO NA ESTRADA CARLOS SAMPAIO
AUSTIN — 12 DISTRITO DE NOVA IGUAÇU — E. DO RIO

ESCALA HORIZONTAL 1:500
ESCALA VERTICAL 1:50

P. M. N. I.
ARQUIVO D. D. P.
PLANTA Nº 86/65

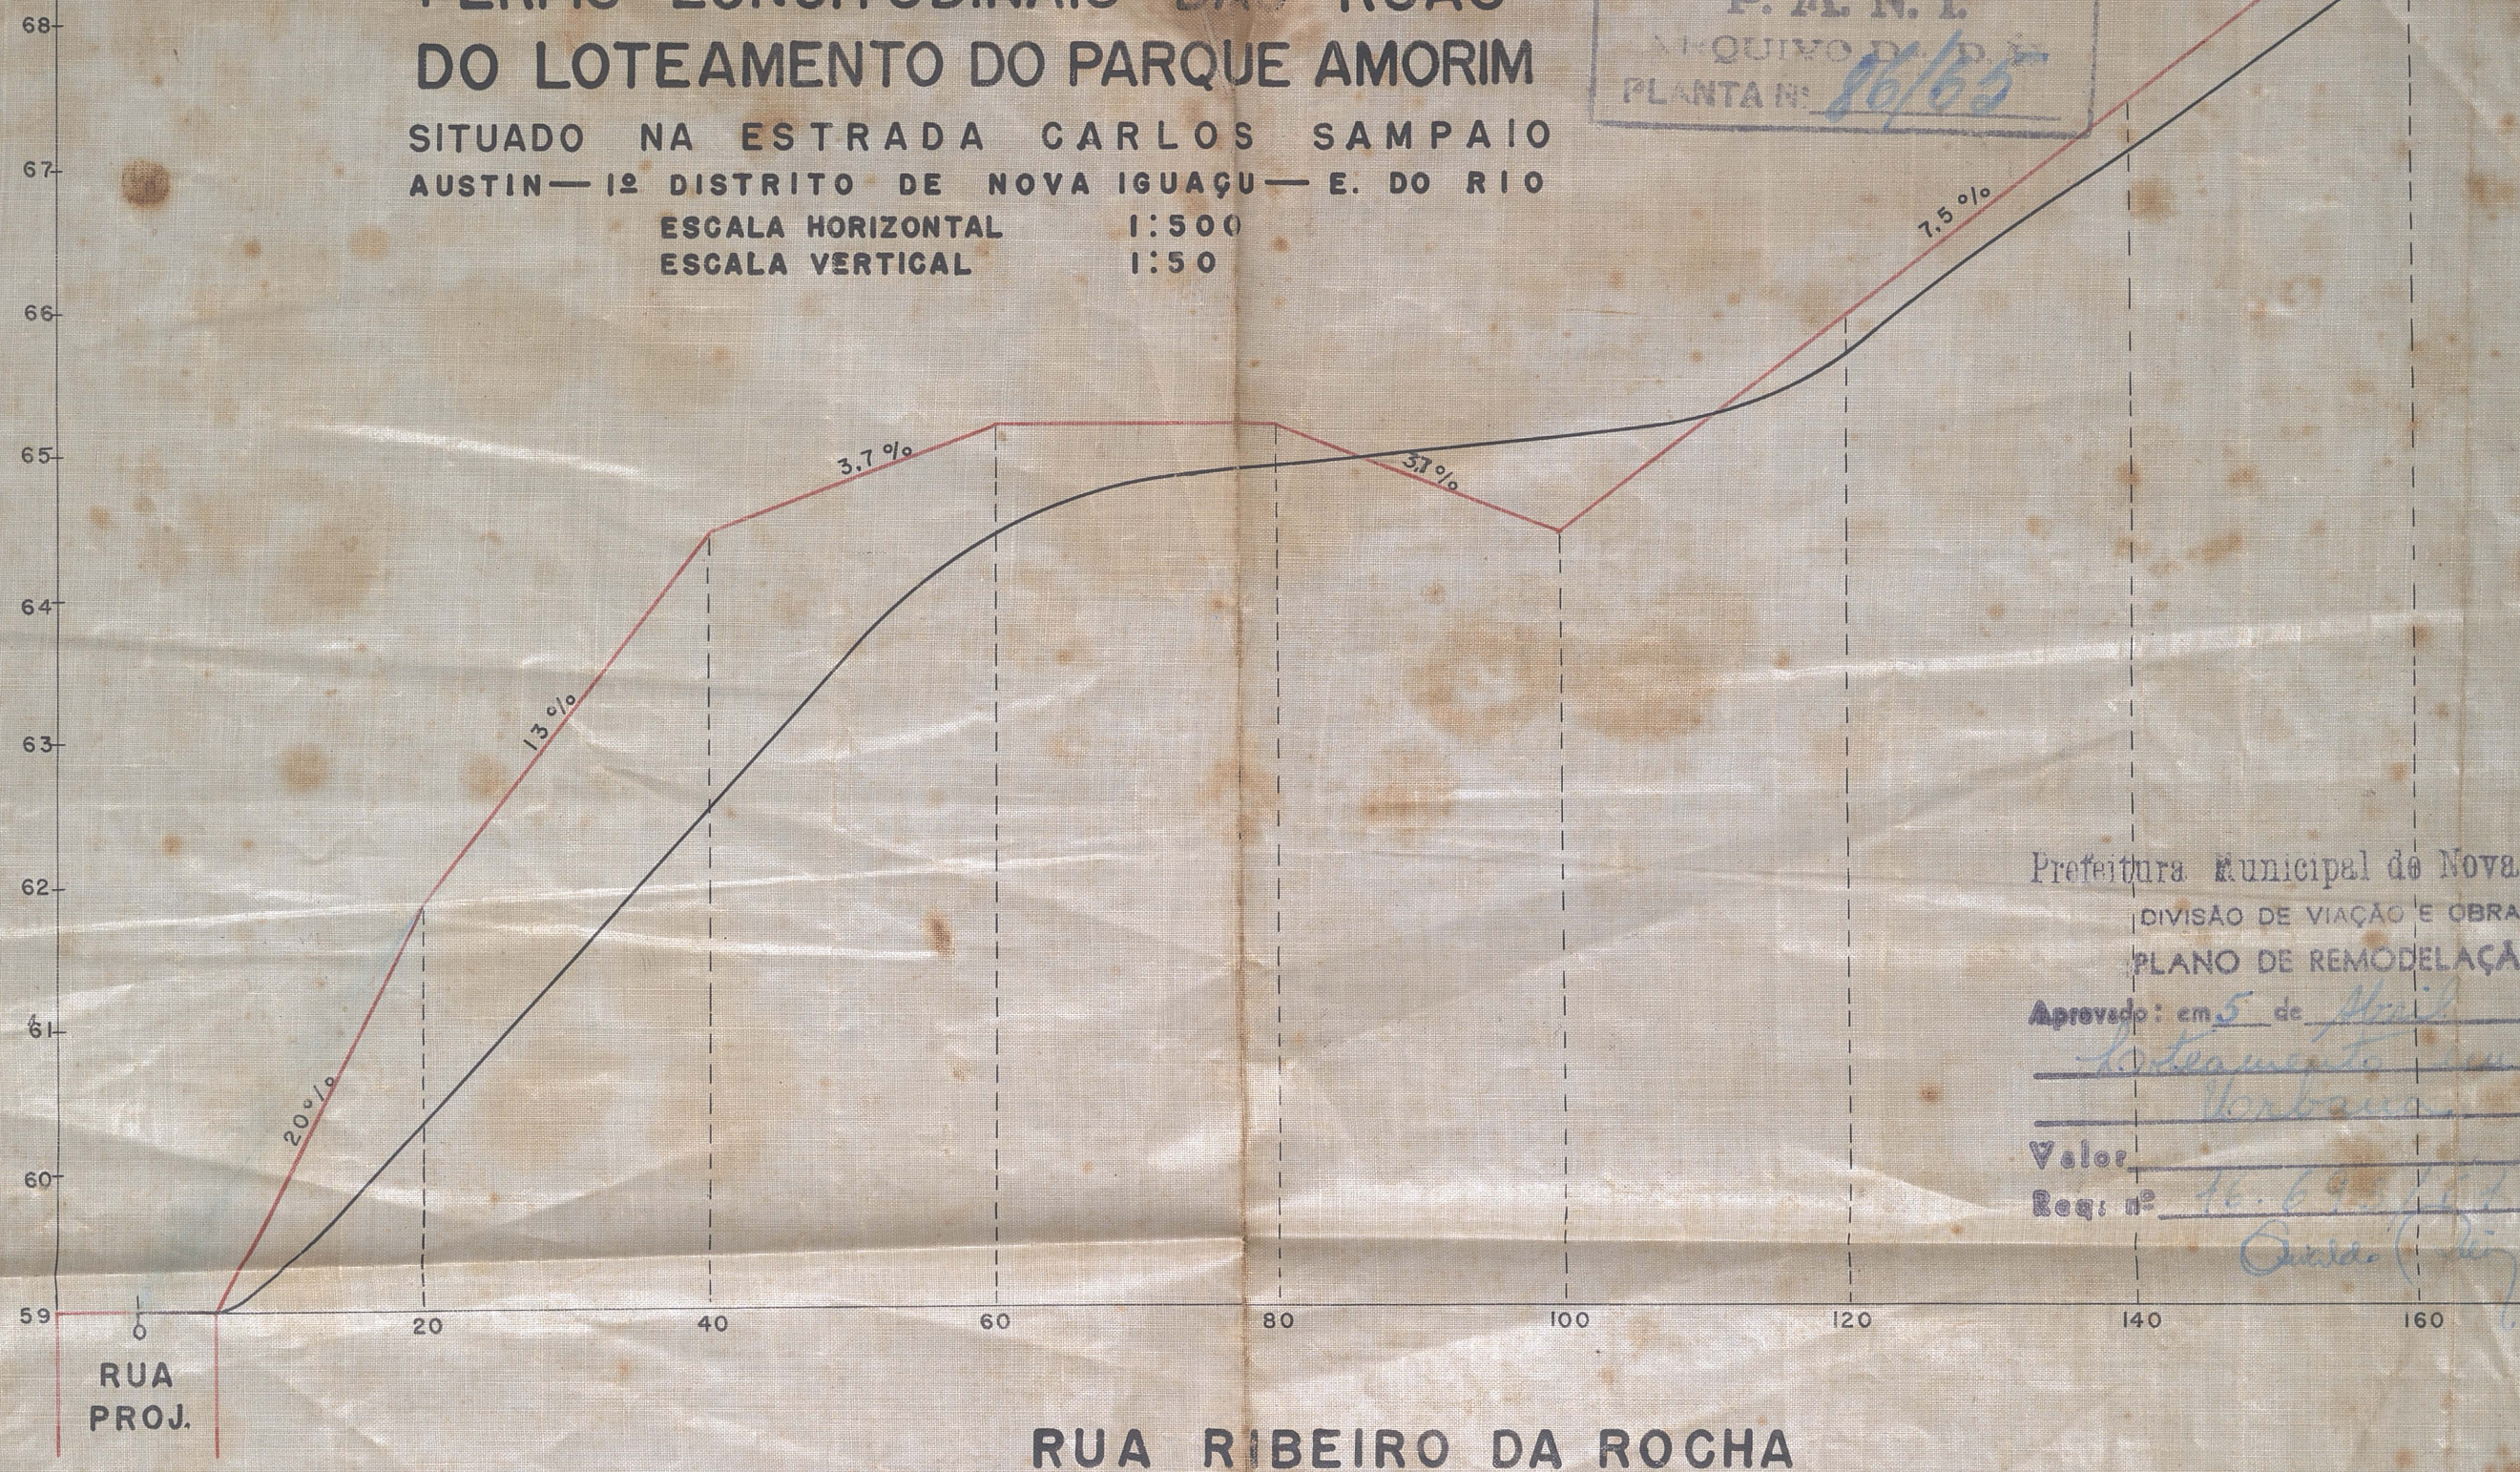

Prefeitura Municipal de Nova Iguaçu
DIVISÃO DE VIAÇÃO E OBRAS
PLANO DE REMODELAÇÃO

Aprovado: em 5 de Abril de 1965

Loteamento do Parque Amorim

Valor

Req: nº 46.695/65

Quilômetro

Edmundo Aguiar
O AUTOR DO PROJETO
363 CRG 63-2-10

Amorim Amorim
O PROPRIETARIO