

PREFEITURA MUNICIPAL DE NOVA IGUAÇU



87/65

PROCESSO: _____ / _____

REQUERENTE: Sol Fluminense - Urbanização LTDA

ASSUNTO: _____

ANDAMENTO DO PROCESSO

DESTINO	DATA	DESTINO	DATA

ANEXO: _____

PLANTA DE REMEMBRAMENTO DOS LOTES Nº 7, 8 e 9, DA QUADRA I, DO BAIRRO AMBAÍ; E, DESMEMBRAMENTO DOS MESMOS EM 6 LOTES TIPO PROLETÁRIO.

Projeto de Engenharia
o engenheiro

o proprietário

== ATUAL ==

JOYMO BARBOSA DE ARAUJO
Arquiteto e Construtor
C.R.E.A. nº 176 - 5ª Região

Prefeitura Municipal de Nova Iguaçu
DIVISÃO DE VIAÇÃO E OBRAS
PLANO DE REMODELAÇÃO


Aprovado em 10 de Outubro de 1964
João Mendes

Valor: 256.600 m²
Régio nº 1578/64


LAR FLUMINENSES URBANIZAÇÕES LTDA.




== ANTIGO ==

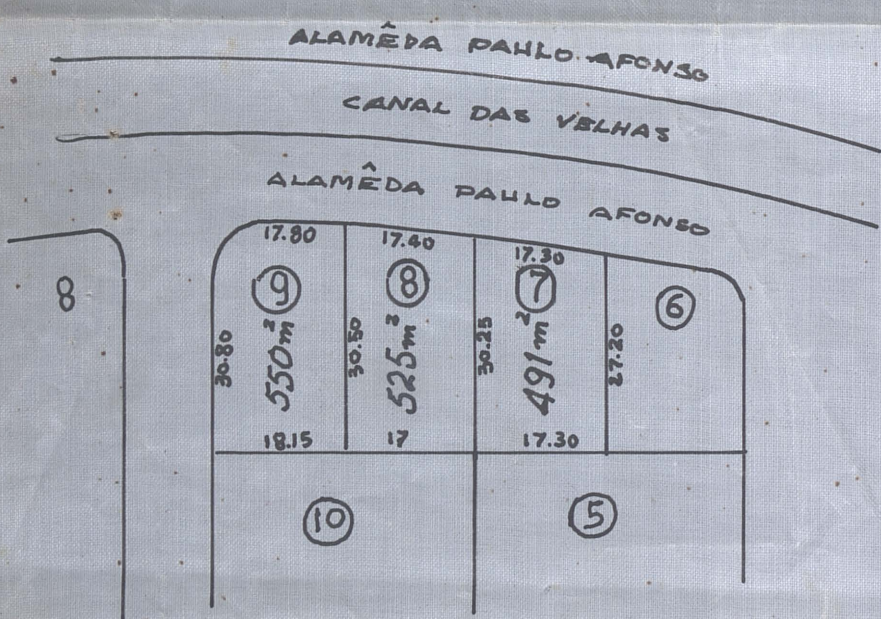

ESCALA 1:1000

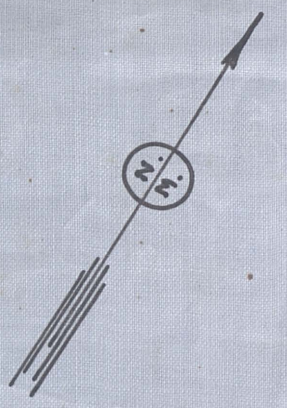

RUA CHUI

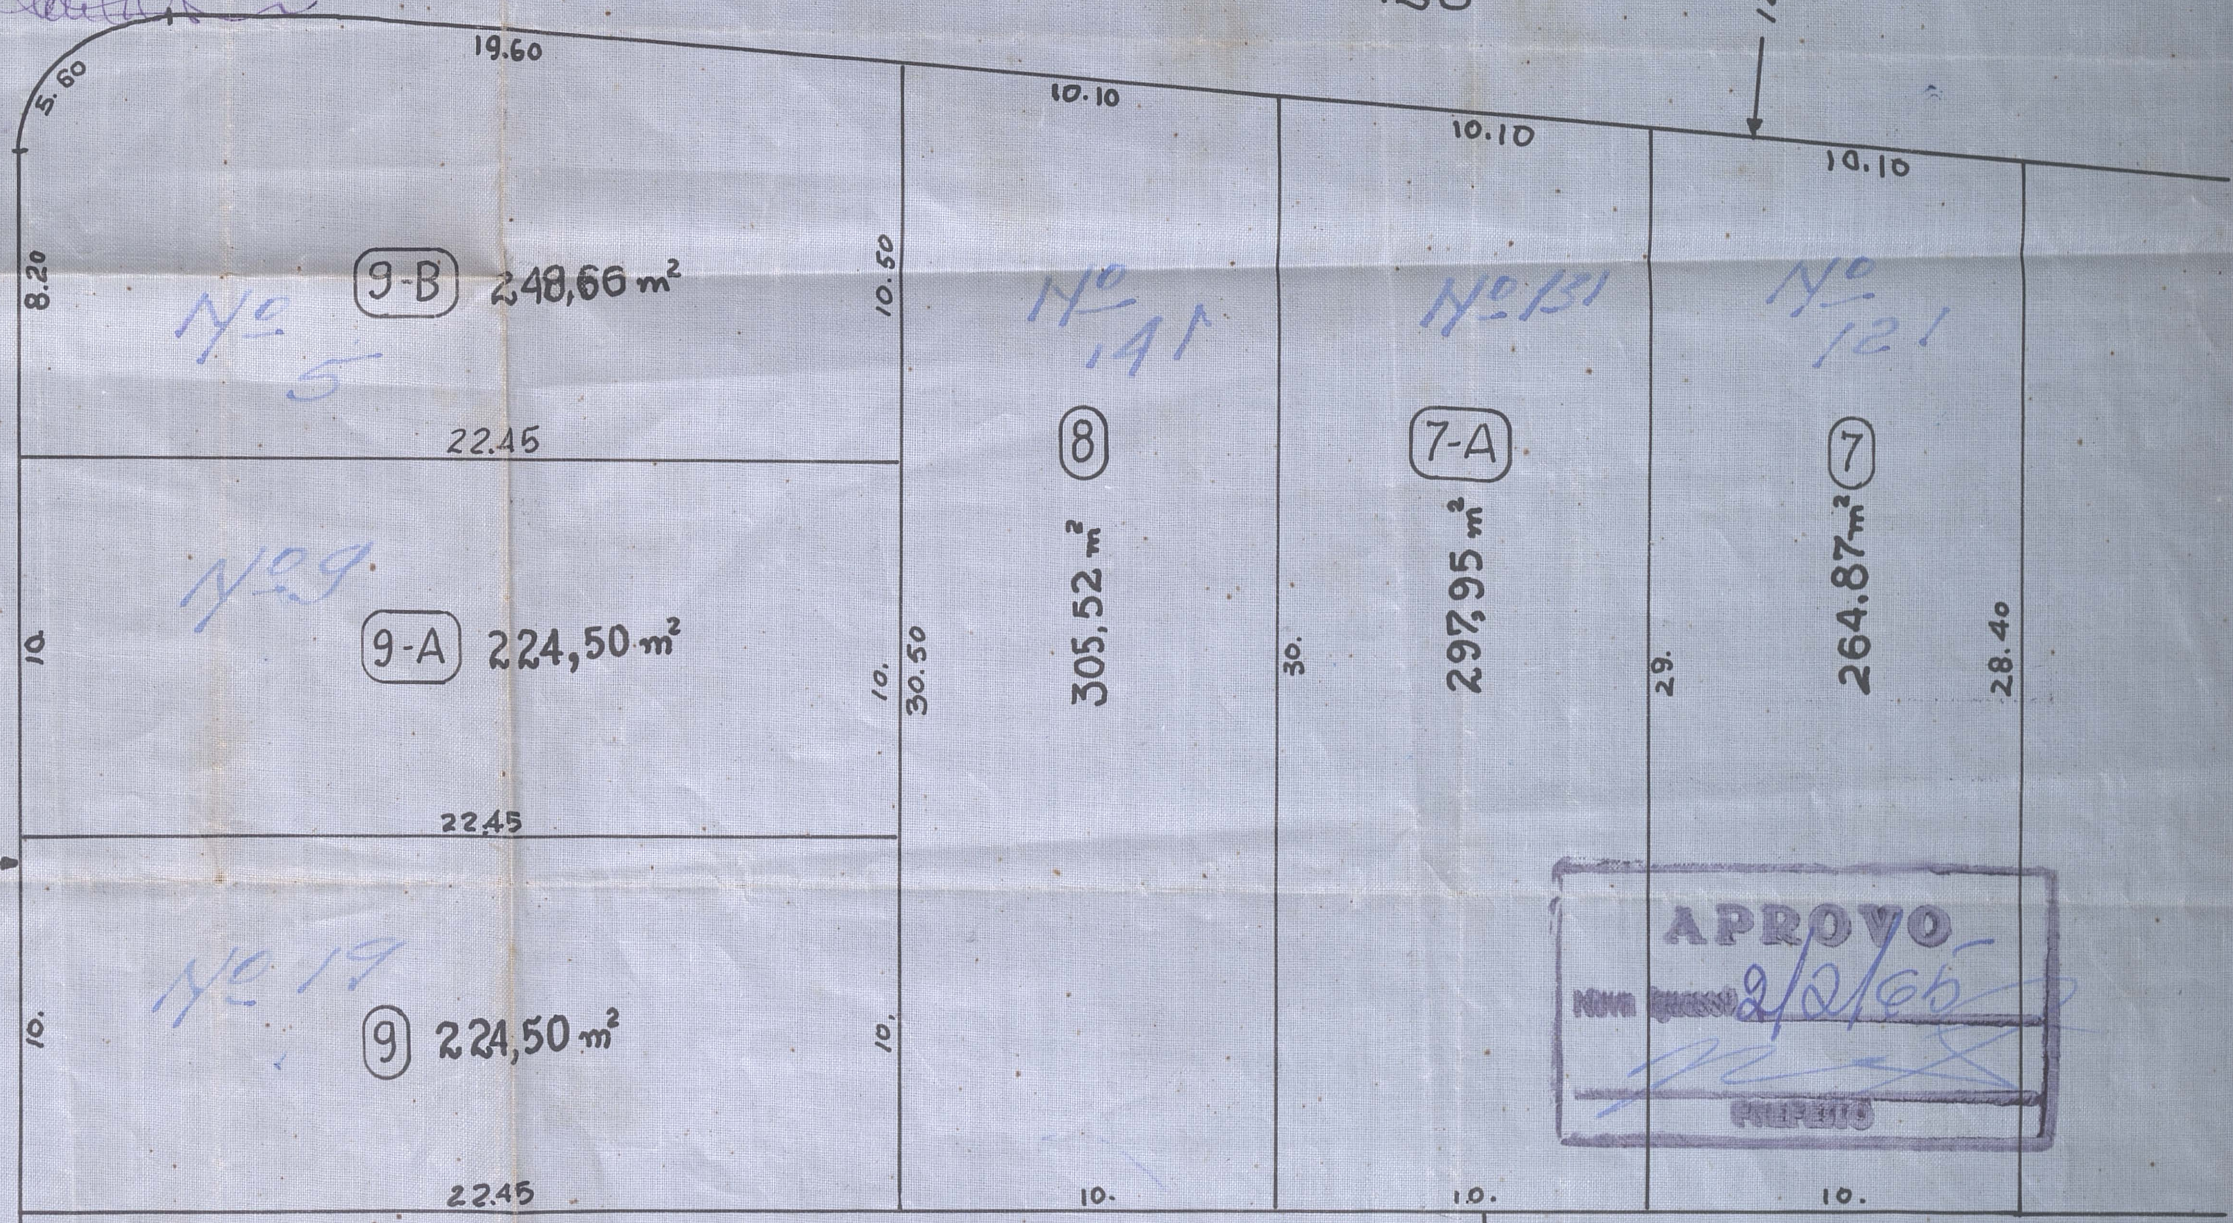

10

5

ESCALA 1:500

