

PREFEITURA MUNICIPAL DE NOVA IGUAÇU

89/65



PROCESSO: _____ / _____


REQUERENTE: _____

ASSUNTO: Desmemb.

ANDAMENTO DO PROCESSO

DESTINO	DATA	DESTINO	DATA

ANEXO: _____

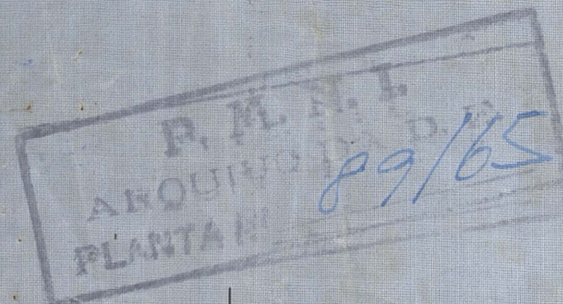

PROJETO PARA O DESMEMBRAMENTO DO LOTE DE TERRENO SITUADO NA ESTRADA DO MURMURIO, ESQUINA COM A PRAÇA DA ESTAÇÃO, ONDE EXISTE OS PREDIOS DE Nºs 5, COM FRENTE PARA A PRAÇA DA ESTAÇÃO E Nºs 165, 171, 177, 181, 185, 189, E 193, COM FRENTE PARA A ESTRADA DO MURMURIO, LEGALIZADOS PELO PROCESSO Nº 19.939/63, EM JACERUBA, 3º DISTRITO DO MUNICIPIO DE NOVA IGUAÇÚ:




SITUAÇÃO ESCALA 1:200

O PROPRIETARIO:

Bertolino Antônio de Almeida

O ENGENHEIRO:

Guilherme L. Loureiro (C.R.C. 4-5:Rg-645-L.P.)

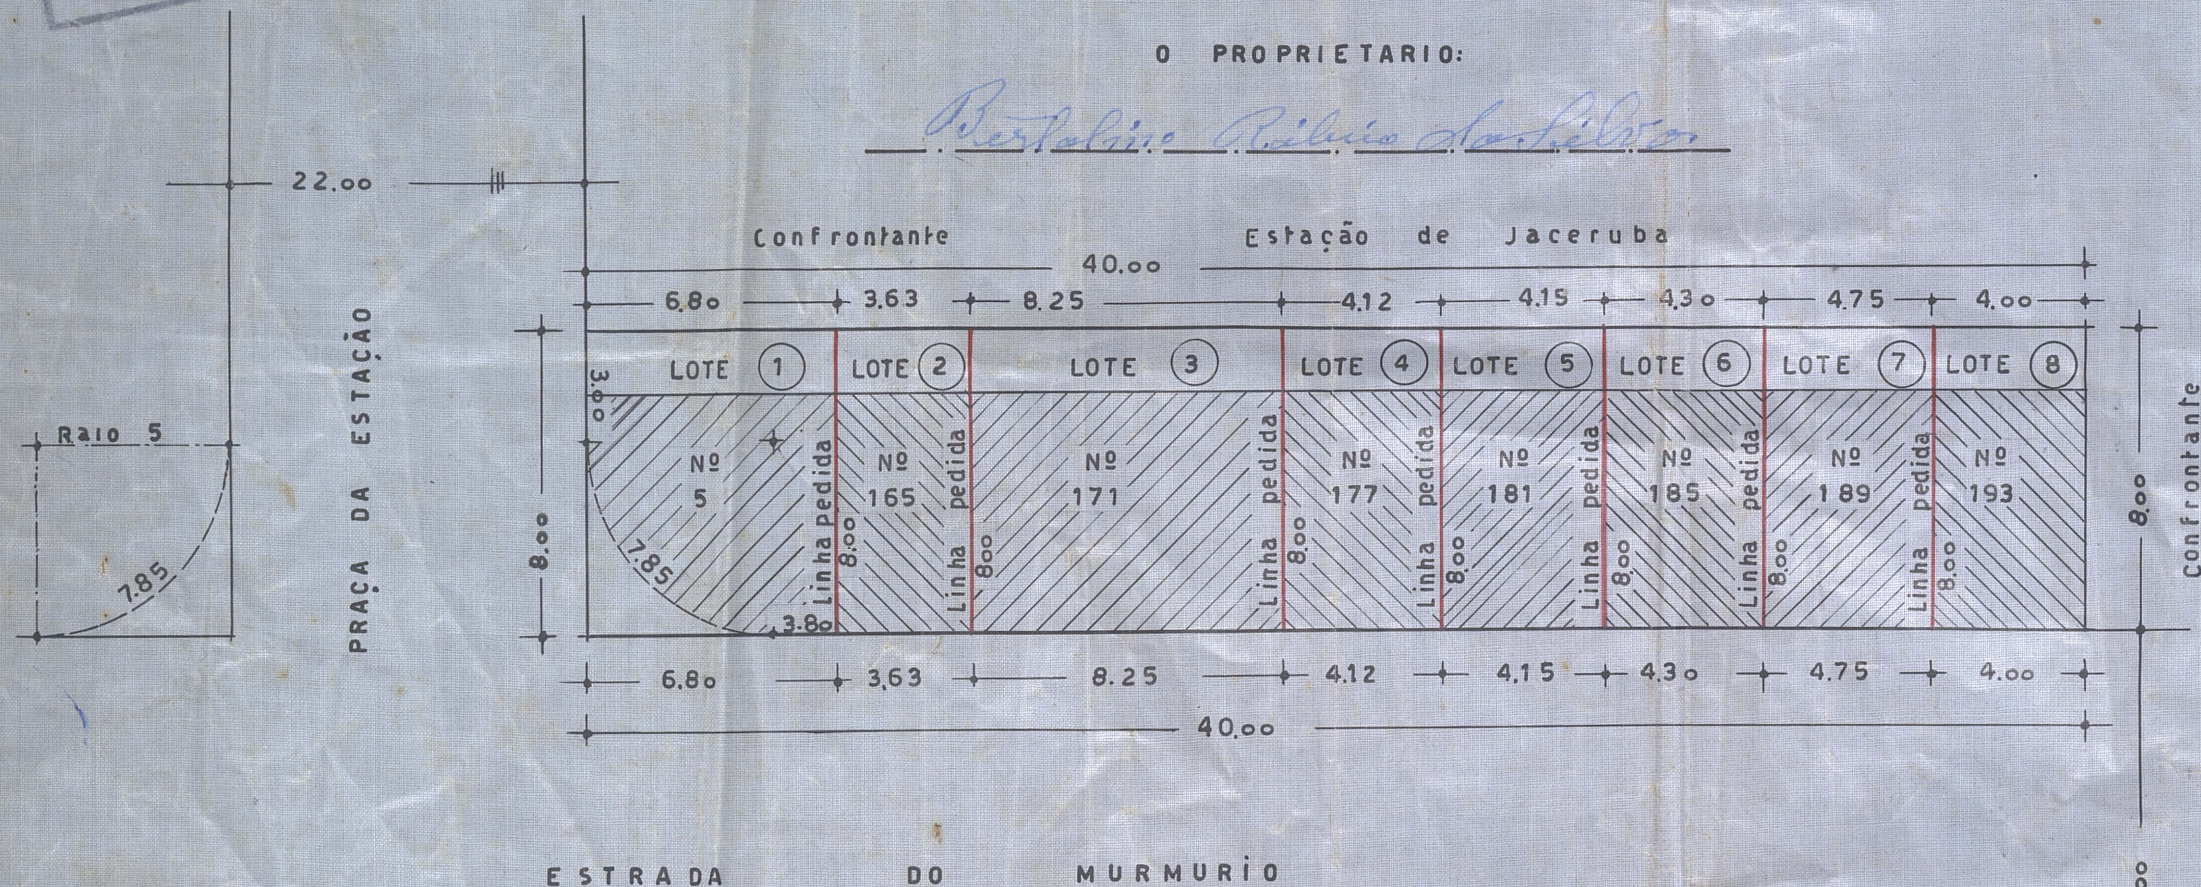

LEGENDA:

NUMEROS: DOS LOTES:	NUMEROS: DOS PREDIOS:	ÁREAS: DOS LOTES:
1	5	49,03 m ²
2	165	29,04 m ²
3	171	66,00 m ²
4	177	32,96 m ²
5	181	33,20 m ²
6	185	34,40 m ²
7	189	38,00 m ²
8	193	32,00 m ²
Recuo da curva de concordancia		5,37 m ²
TOTAL		320,00 m ²

Prefeitura Municipal de Nova Iguaçu
DIVISÃO DE VIAÇÃO E OBRAS
PLANO DE REMODELAÇÃO

Apresentado em 23 de Maio de 1964

Guilherme L. Loureiro

Valor 320,00 m²

Reg. nº 1331

Antônio Carlos

