

PREFEITURA MUNICIPAL DE NOVA IGUAÇU



92/65

PROCESSO: _____ / _____

REQUERENTE: _____

ASSUNTO: _____

ANDAMENTO DO PROCESSO

DESTINO	DATA	DESTINO	DATA

ANEXO: _____


PLANTA PARA O DESMEMBRAMENTO DO TERRENO ONDE EXISTE OS PREDIOS DE N^{os} 183 E 193, LEGALIZADOS PELO PROCESSO N^o 19.943/63, COM FRENTE PARA A MARGEM DA ESTRADA DE FERRO RIO D'OURO, EM JACERUBA, 3^o DISTRITO DO MUNICIPIO DE NOVA IGUAÇU:

O ENGENHEIRO:

ELMANO P. COUTO C.R.E.A. 5^a REGIÃO 645 L.P.

O PROPRIETARIO:

BERTOLINO RIBEIRO DA SILVA

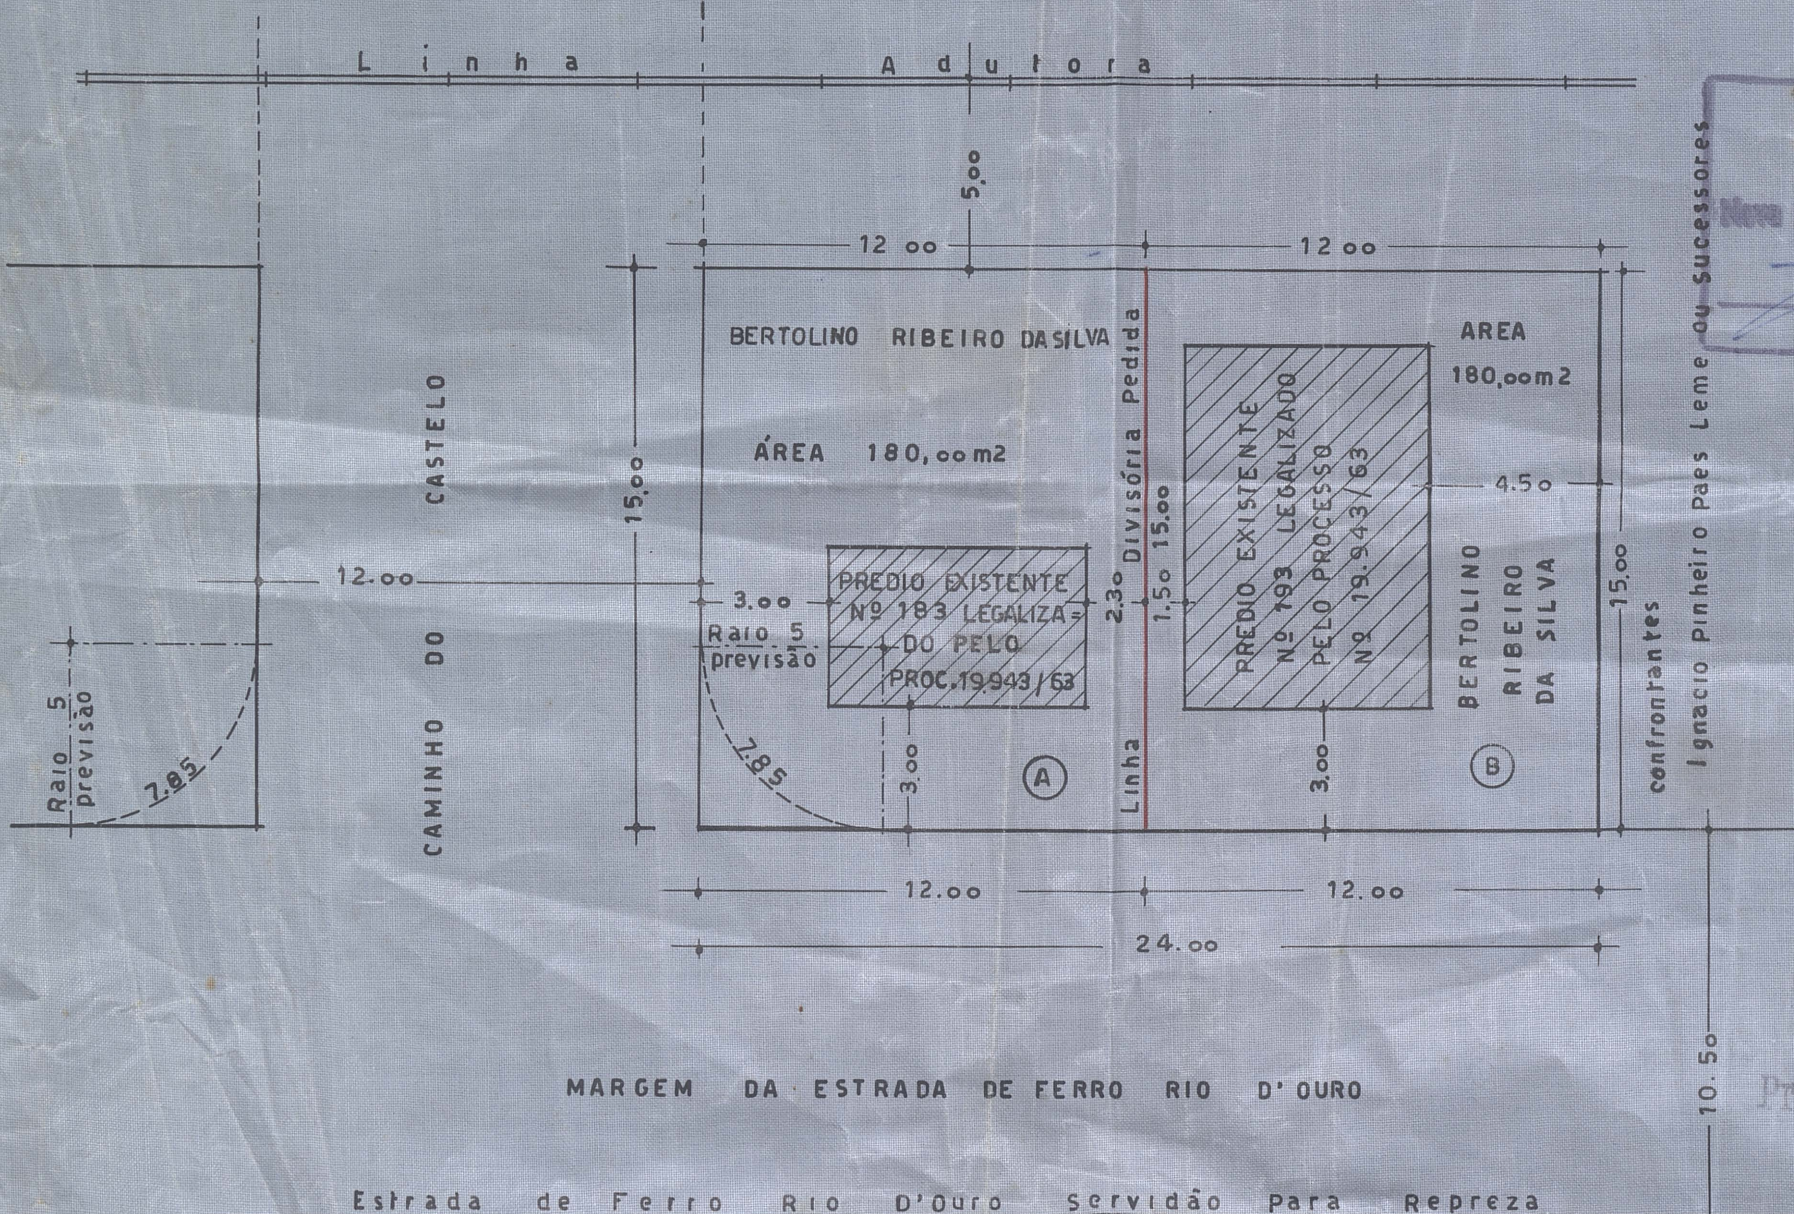

APROVO

LOTE A 180.00 m²
LOTE B 180.00 m²
TOTAL 360.00 m²

SITUAÇÃO
ESCALA 1:200

Prefeitura Municipal de Nova Iguaçu
DIVISÃO DE VIAS E OBRAS
PLANO DE REMODELAÇÃO

Aprovado: em 26 de 11 de 1964

Desmembramento
Zona Rural
Valor 360.00 m²
Regiões 18.80-67