

PREFEITURA MUNICIPAL DE NOVA IGUAÇU



96/65

PROCESSO: _____ / _____

REQUERENTE: _____

ASSUNTO: Desmembrs.

ANDAMENTO DO PROCESSO

DESTINO	DATA	DESTINO	DATA

ANEXO: _____

DESMEMBRAMENTO DO LOTE 6 DA ZONA DAS CHACARAS D DA FAZENDA DA POSSE 1º DISTRITO DO MUNICIPIO DE NOVA IGUAÇÚ ESTADO DO RIO DE JANEIRO

EMPRESA BRASILEIRA DE PARTICIPAÇÕES LTDA

Guararapes de Araujo
Proprietario

Leopoldo Barbosa de Araujo
Engenheiro

LEOPOLDO BARBOSA DE ARAUJO
Engenheiro e Construtor
Registro CREA RJ 170-51233

Prefeitura Municipal de Nova Iguaçu

DIVISÃO DE VIAÇÃO E OBRAS

PLANO DE REMODELAÇÃO

ESTRADA GAMA

Aprovado: em 26 de maio de 1965

Desmembramento em

Zona Urbana

Valor 2.100,00 m²


Req. nº 95/2/65

Mário Resende

ÁREAS

7 LOTES: _	1.560,00M ²
RUA: _	540,00M ²
TOTAL: _	2.100,00M ²

ESTRADA DA PRIMEIRA DE SANTA RITA

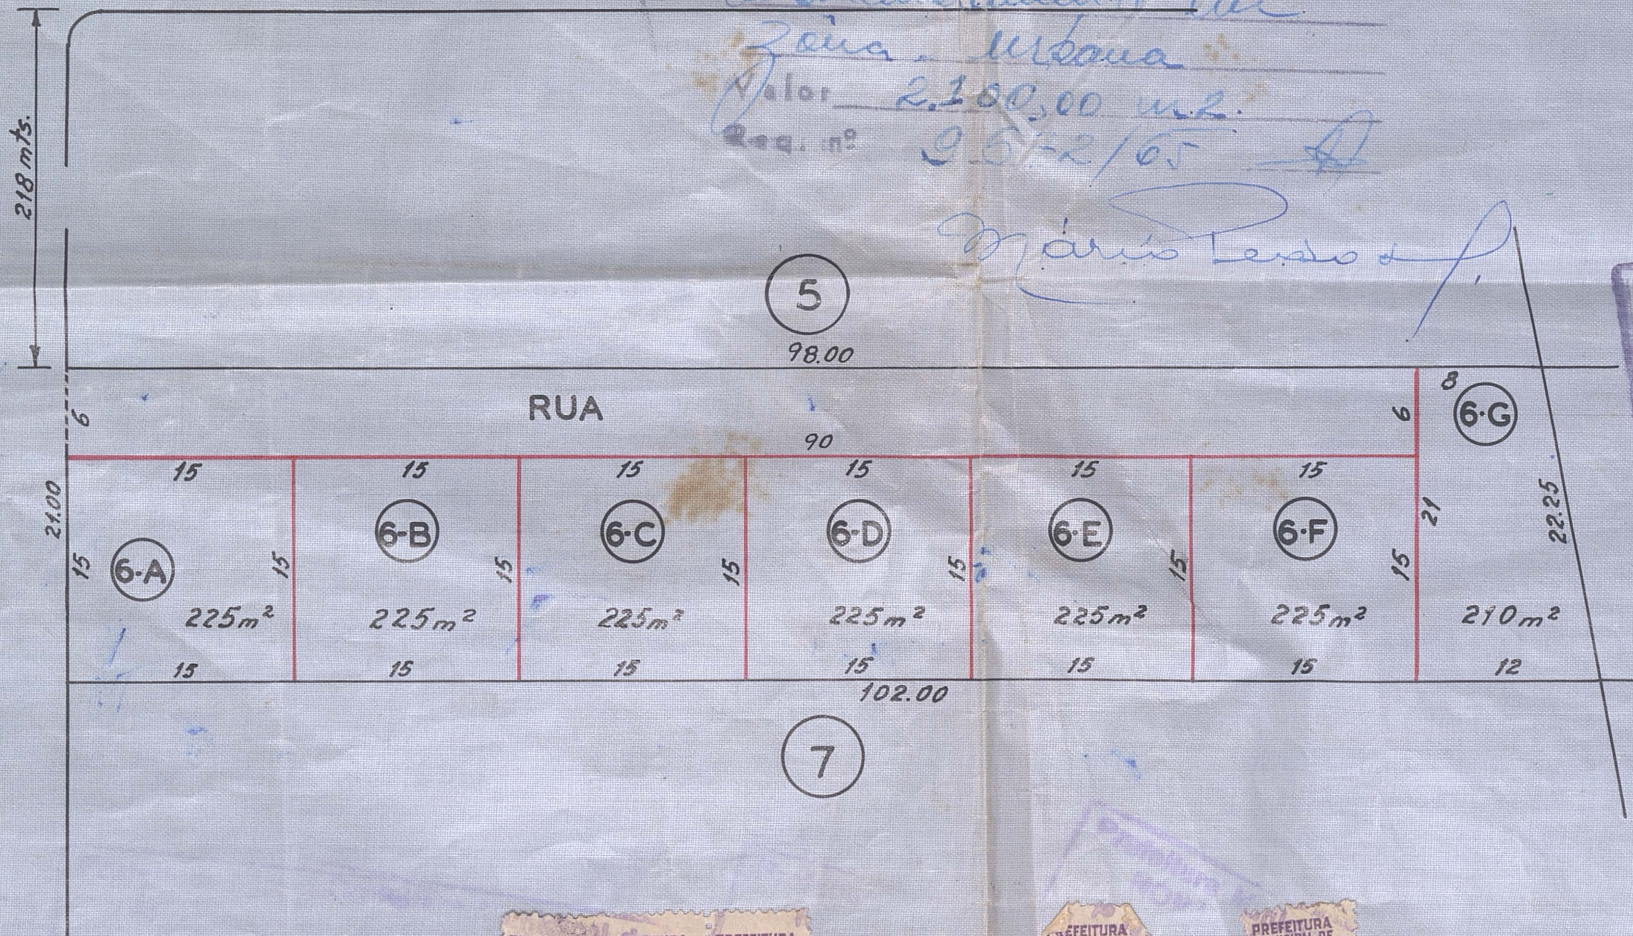

ESCALA: _ 1:500

