

PREFEITURA MUNICIPAL DE NOVA IGUAÇU



97/65

PROCESSO: _____ / _____

REQUERENTE: _____

ASSUNTO: Desmembr

ANDAMENTO DO PROCESSO

DESTINO	DATA	DESTINO	DATA

ANEXO: _____

P.M.N.L.
 APROVADA DE
 PLANTA 97/65

PLANTA DE DESMEMBRAMENTO DO LOTE ONDE ESTA'
 SITUADA A CASA Nº 592 DA AV. SANTOS DUMONT.
 ESCALA 1:100




Francisco Gilma de Araujo
 O ENGENHEIRO
 FRANCISCO BARBOSA DE ARAUJO
 Agrimensor e Construtor
 C.R.E.A. n.º 176 - 5.ª Região

Hilda Barros Menacho
 O PROPRIETARIO
Moaça Barros Pinoto

SUCESSORES DE EVARISTO JOSÉ LOPES

Av. SANTOS DUMONT

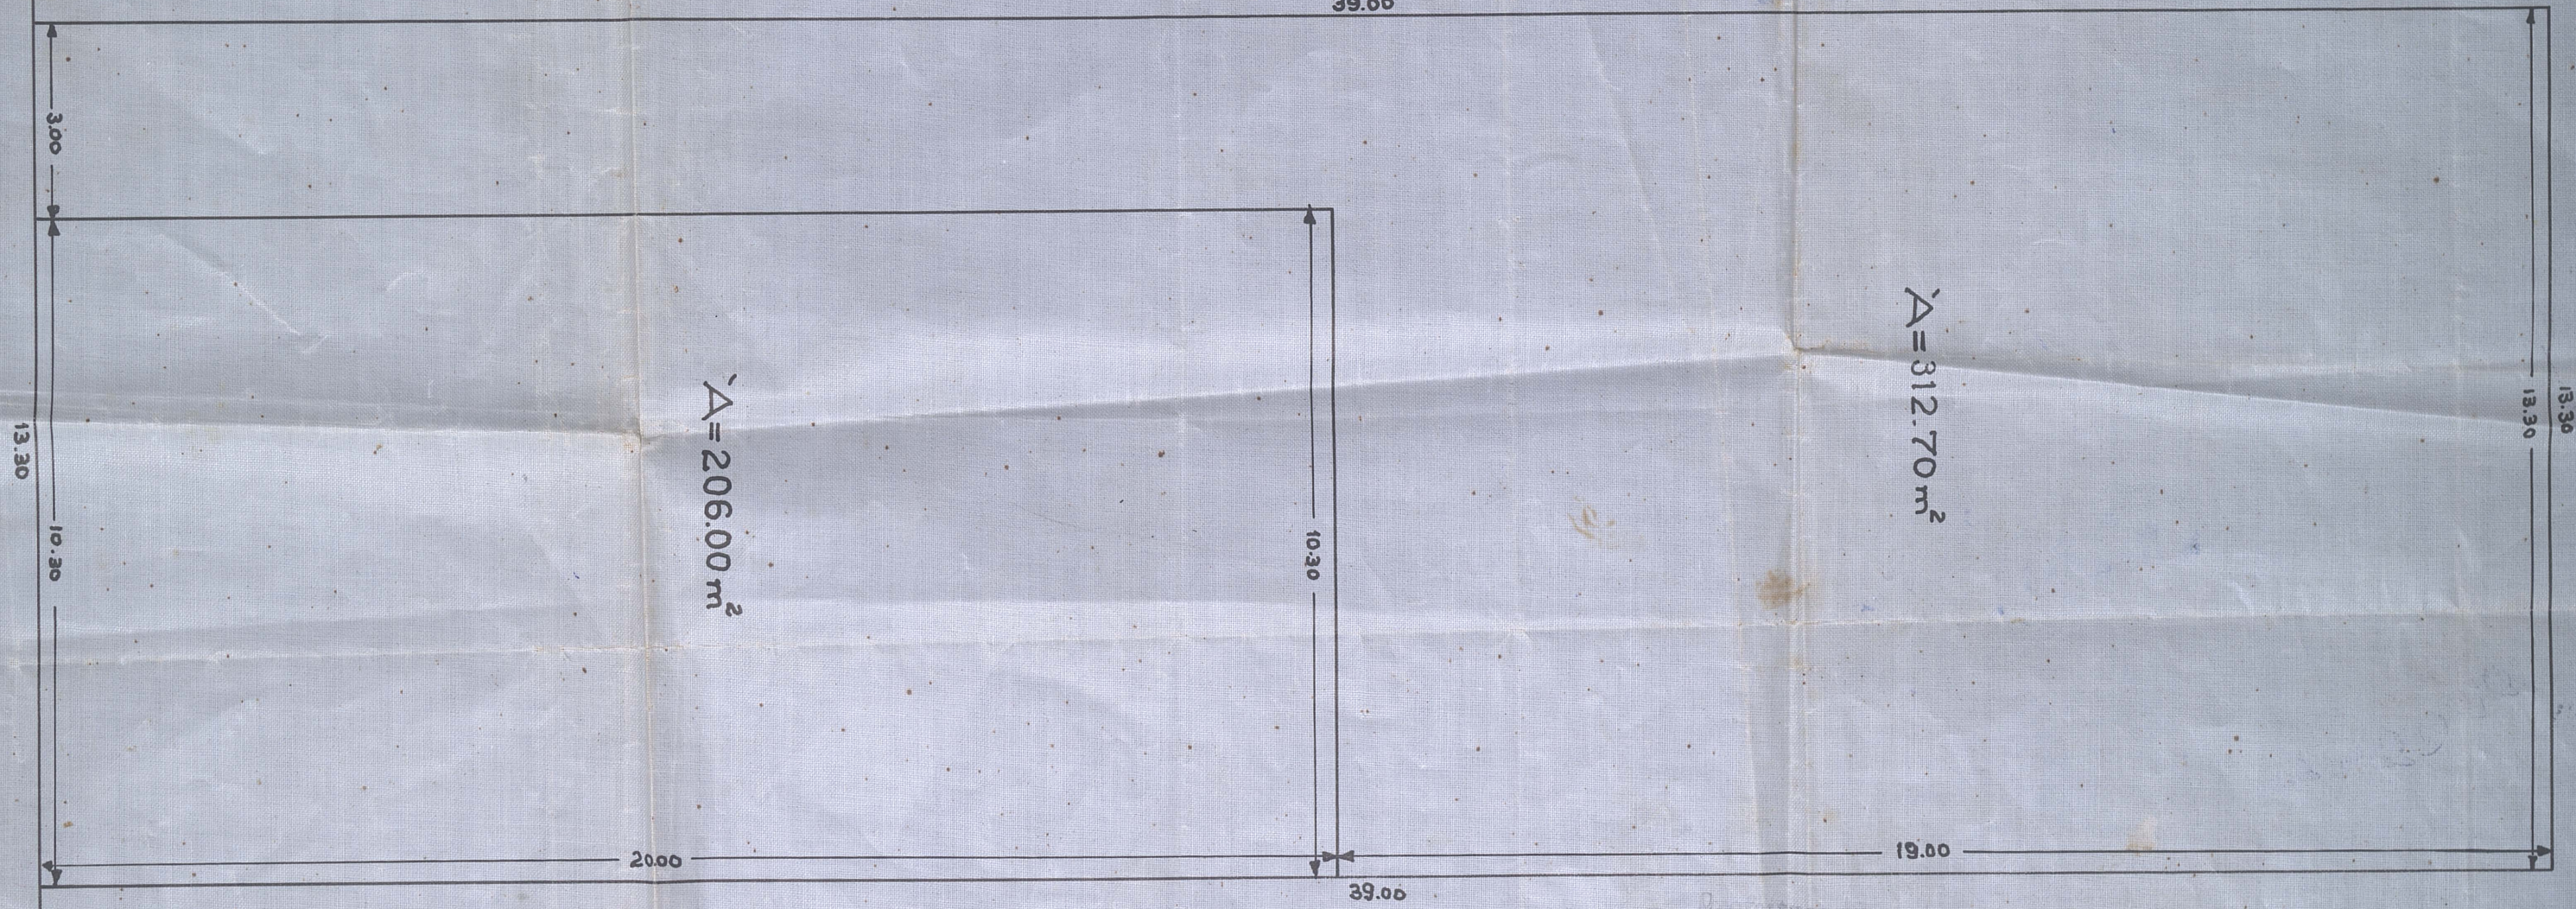

Prefeitura Municipal de Nova Iguaçu
 Divisão de Viagem
 Plano de Remoção
 Data: 26 de Janeiro de 1965
 Assinatura: [Signature]
 Valor: 312,70 m²
 R\$ 1.614,00

APROVO
 26/1/65
REFERO