

119/65

Rubem Bastos da Rosa:

Desmembramento

Rua: Gen. Saraiva esq / com

Rua. Francisco Assunção.

119/65

119/65

PLANTA DE DESMEMBRAMENTO DOS PREDIOS N^{os} 982-988-990 e 996
DA RUA GENY SARAIVA ESQ. DA RUA FRANCISCO ASSUMPCÃO
1^o DISTRITO-NOVA IGUAÇU

ENGENHEIRO:


CONVENÇÃO

LINHA DE DESMEMBRAMENTO

12.00

30.00

RUA FRANCISCO ASSUMPCÃO

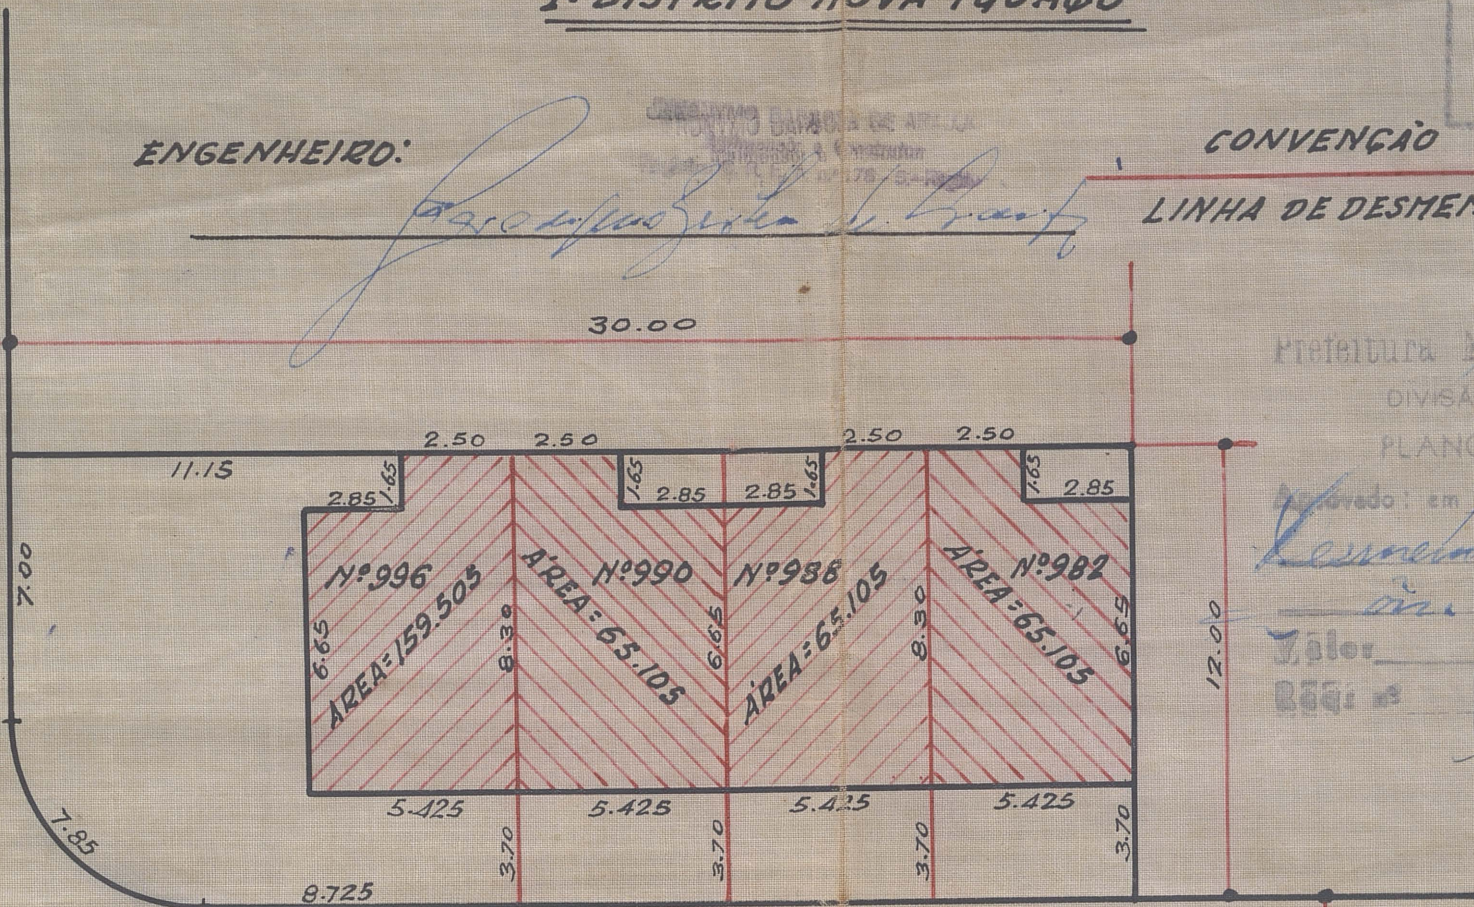

Prefeitura Municipal de Nova Iguaçu
 DIVISÃO DE VIAÇÃO E OBRAS
 PLANO DE REMODELAÇÃO

Aprovado: em 11 de Janeiro de 1965.

Valor: 354.60 m².
 Reg: 11-1-65
 Prefeitura

RUA GENY SARAIVA

AP. OVO

11-1-65

ÁREA DO PREDIO N°982 = 65.105

" 988 = 65.105

" 990 = 65.105

" 996 = 159.505

TOTAL 354.60 m²

PROPRIETÁRIOS

Guilherme Bastos da Rosa

Esc. 1:200