

PREFEITURA MUNICIPAL DE NOVA IGUAÇU



291/65

PROCESSO: _____ / _____

REQUERENTE: _____

ASSUNTO: _____

ANDAMENTO DO PROCESSO

DESTINO	DATA	DESTINO	DATA

ANEXO: _____

CONF. NÃO LOTEADO

PROJETO

121/


PARA LOTEAMENTO DE UM TERRENO SITUADO A ESTRADA CASADO, PROPRIEDADE DO SR. LUIZ WIGBERTO

121/65

ESCALA 1:500


ÁREA DE LOTES	8519,015
ÁREA DE RUAS	1320,074
ÁREA TOTAL	9839,089

PERFIL LONGITUDINAL DA RUA PROJETADA
ETC (VERT. 1:100)
HORIZONTAL 1:500

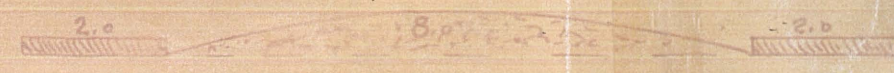

PERFIL TRANSVERSAL

ESC. 1:100

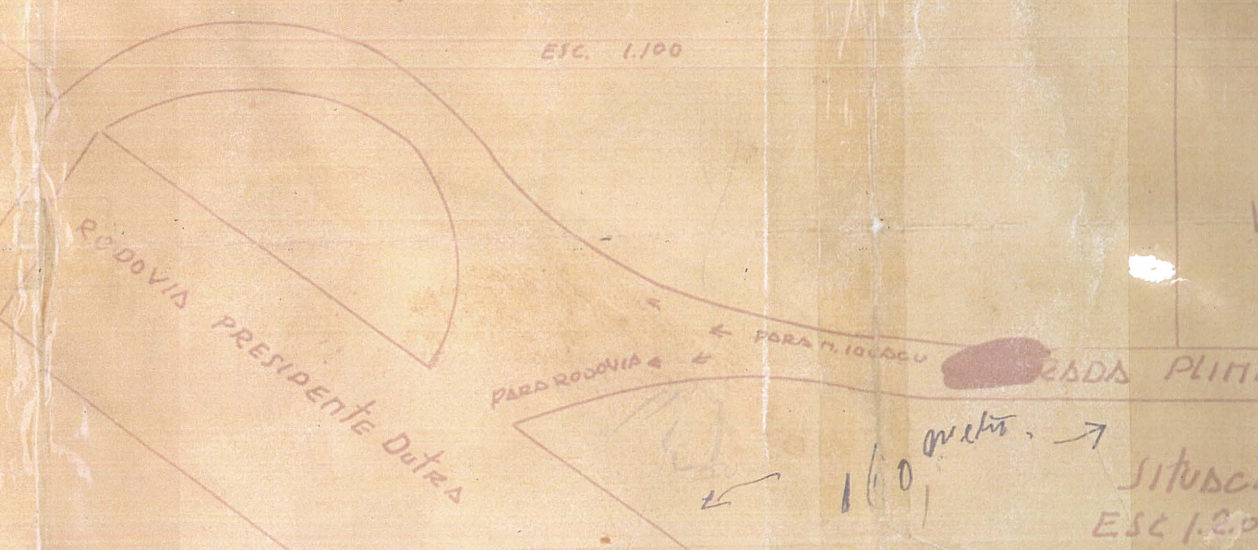

SITUAÇÃO
ESC. 1:200



ESTRADA PLINIO CASADO

Luiz Wigberto Soares Brand
PROPRIETÁRIO

Atividade Residencial

Cad. nº 30 do C. R. E. T.