

PREFEITURA MUNICIPAL DE NOVA IGUAÇU

126/65



PROCESSO: _____ / _____

REQUERENTE: _____

ASSUNTO: Desmembr.

ANDAMENTO DO PROCESSO

DESTINO	DATA	DESTINO	DATA

ANEXO: _____

PLANTA PARA DESMEMBRAR O LOTE Nº 20
DA RUA DO ENCANAMENTO EM NOVA IGUAÇU

P. M. N. I.
ARQUIVO DA D. E.
PLANTA Nº 126/65

ÁREA TOTAL DO TERRENO: 2 90.00 m²
A DESMEMBRAR 106 80 m²
ÁREA REMANESCENTE 1 83.20 m²

ESCALA : 1.100


PROP: JULIA DE LIMA PASSOS

ENG.

APROVO

3/6/65

RUA DO ENCANAMENTO

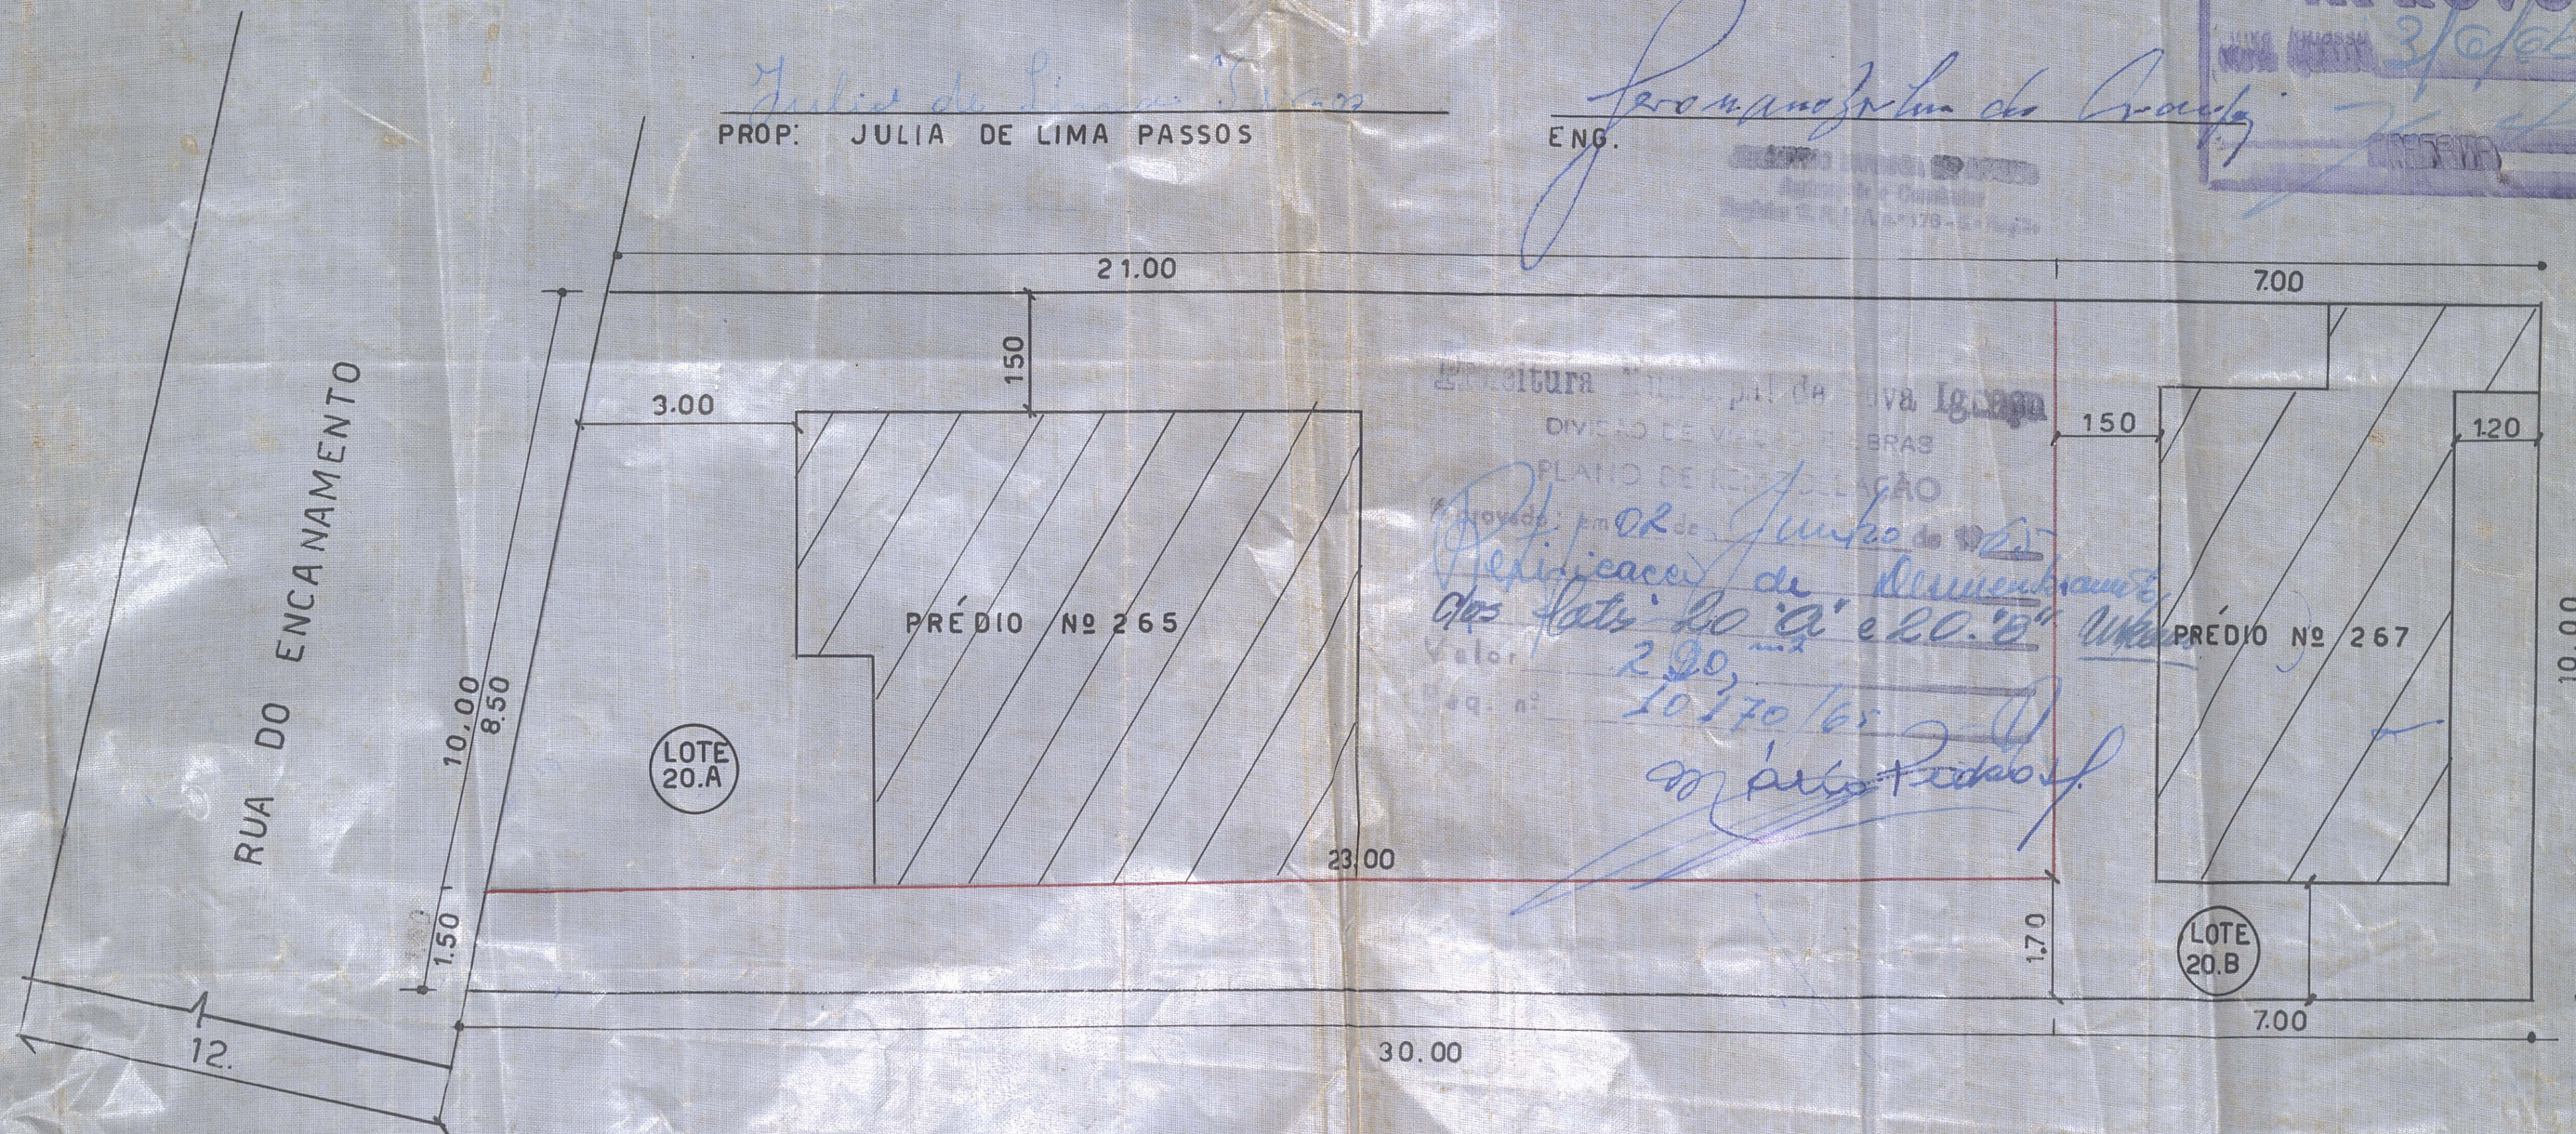

Empleitura Municipal da Nova Iguaçu
DIVERSÃO DE VAGAS E BRAS
PLANO DE REDEGAÇÃO

Proposto em 02 de Junho de 1965
Replicação de Desmembramento
dos Lotes 20.A e 20.B
Valor 2.20
Reg. nº 10170/65
em 12 de Junho de 1965