125/65

Angela Jaís Dias.

OBS. de acordo c/a planta João Baptista Lima.

Desmembramento,

Rua Coronel Pinheiro de Barros.

125/65

PLANTA PARA DESMEMBRAMTO DE UM LOTE COM A ÁREA DE 1.100 M2., DA ÁREA SITUADA A RUA CORONÉL MONTEIRO DE BARROS, EM CUJO LOTE SE ENCONTRA EDIFICADO O PRÉDIO Nº 471 = LOCALIZANDO-SE ESTE A 446 MTS. DA PASSAGEM DE NIVEL JUNTO A ESTAÇÃO DE AUSTIN.

P. M. N. I.
ARQUIVO DA D. E.
PLANTA Nº 125/62

João Baptista Lima

O PROPRIETARIO:

O ENGENHEIRO: PEDRO S. OLIVEIRA
Autor do Proj. Const. Lic. Resp.
Cart. do C. R. E. A. 1260

Agrimensor Lima de Campos

APROVO
Nova Iguassú, 1-5-62
PREFEITO

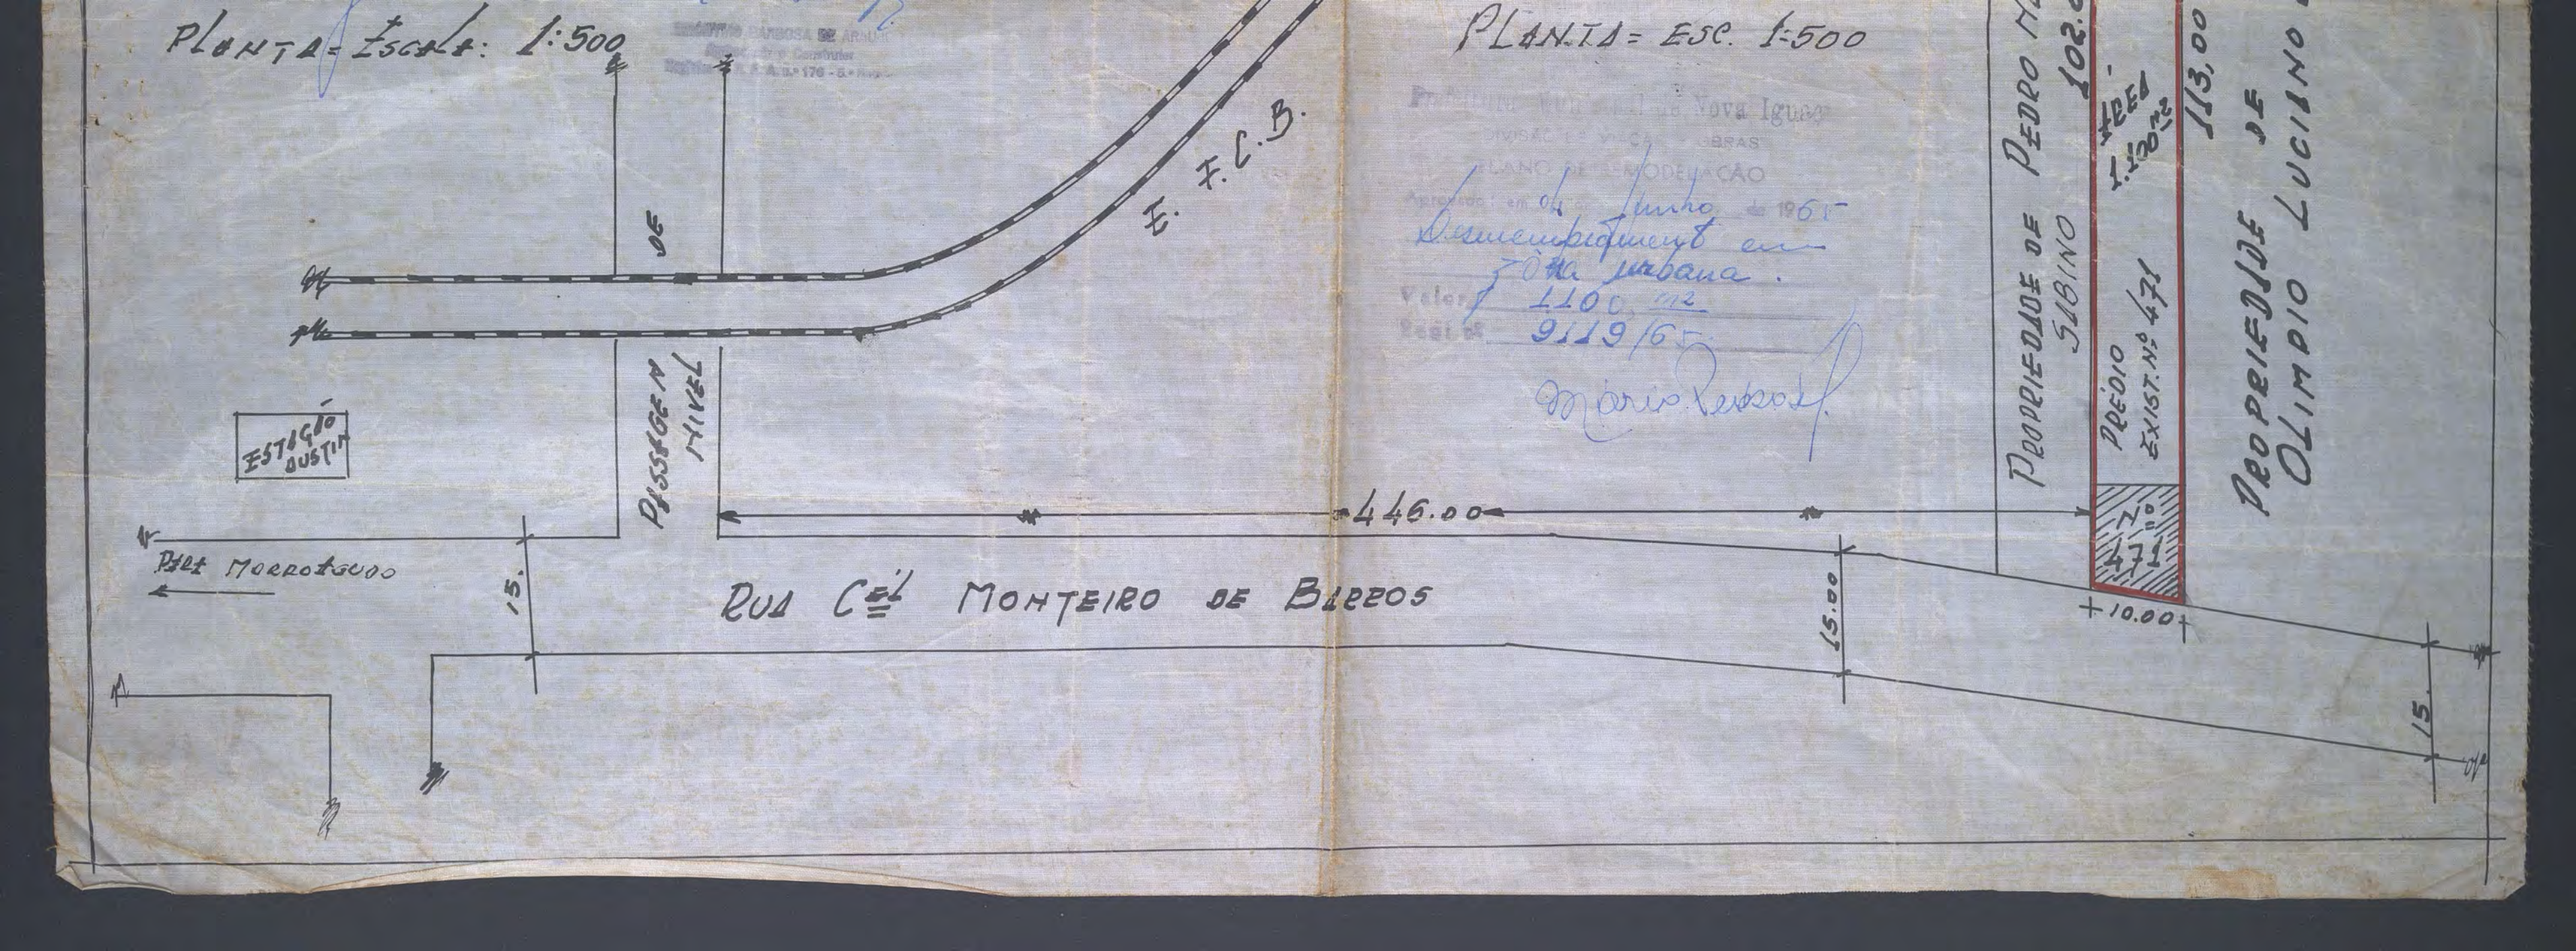
PLANTA = Escala: 1:500
E. F. C. B.
PASSAGEM NIVEL
ESTAÇÃO DUSTA
Para Morro Agudo
15.
RUA Cel MONTEIRO DE BARROS
446.00
15.00
15.
PLANTA = ESC. 1:500
PROPRIEDADE DE PEDRO
SABINO
102.
PREDIO EXIST. Nº 471
Nº 471
+10.00
113,00
PROPRIEDADE DE
OLIMPIO LUCIANO
Prefeitura Municipal de Nova Iguaçu
DIVISÃO DE VIAÇÃO E OBRAS
PLANO DE URBANIZAÇÃO
Aprovado em 04 Junho de 1965
Desmembramento em
Zona urbana.
Valor 1100 m²
Prot. nº 9119/65
Mario Peixoto