

PREFEITURA MUNICIPAL DE NOVA IGUAÇU



128/65

PROCESSO: _____ / _____

REQUERENTE: _____

ASSUNTO: _____


ANDAMENTO DO PROCESSO

DESTINO	DATA	DESTINO	DATA

ANEXO: _____

PLANTA DE LOTEAMENTO DA ÁREA PERTENCENTE
SITUADA À ESTRADA DA GAMA, ZONA URBANA,

FRUTUOSO BERNARDO

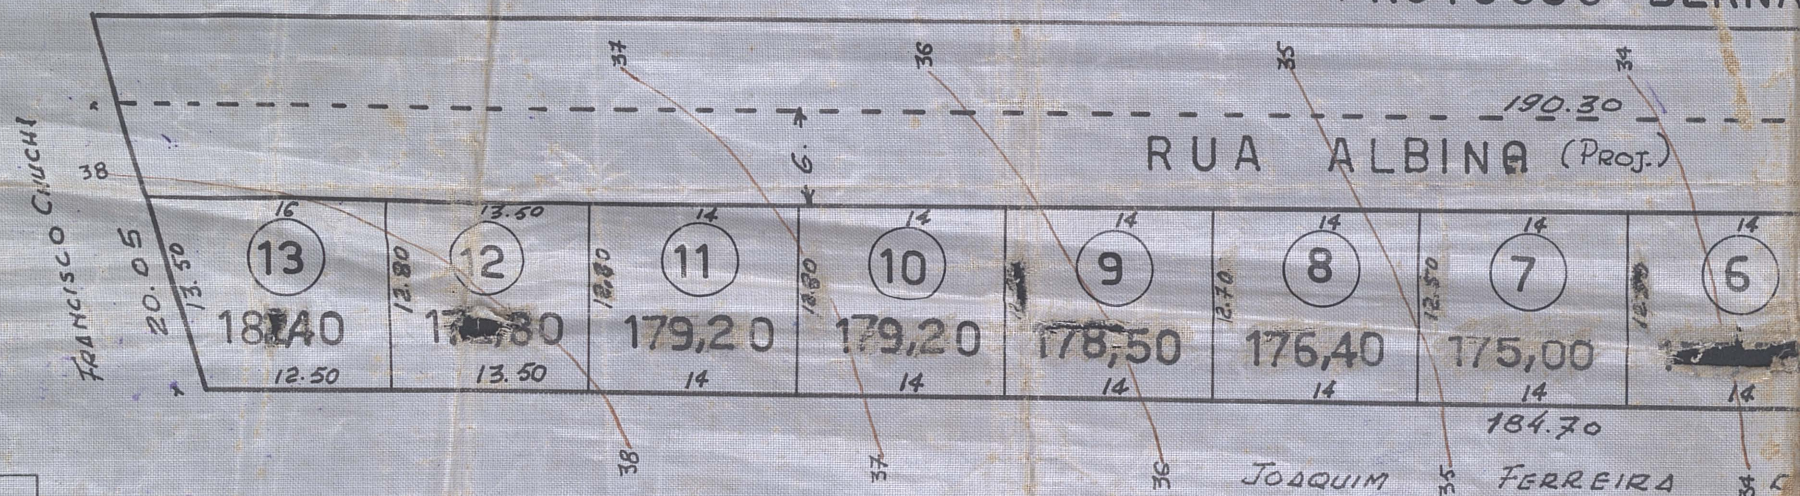


nº dos lotes	13
áreas dos lotes	2.386,50 m²
áreas das ruas	1.377,50 m²
área total	3.704,00 m²

BAIRRO SANTA ROSA

RUA SERGIO ANTONIO PINTO

AO SR. JOAQUIM CARLOS VIANNA CARNEIRO
NOVA IGUAÇU.

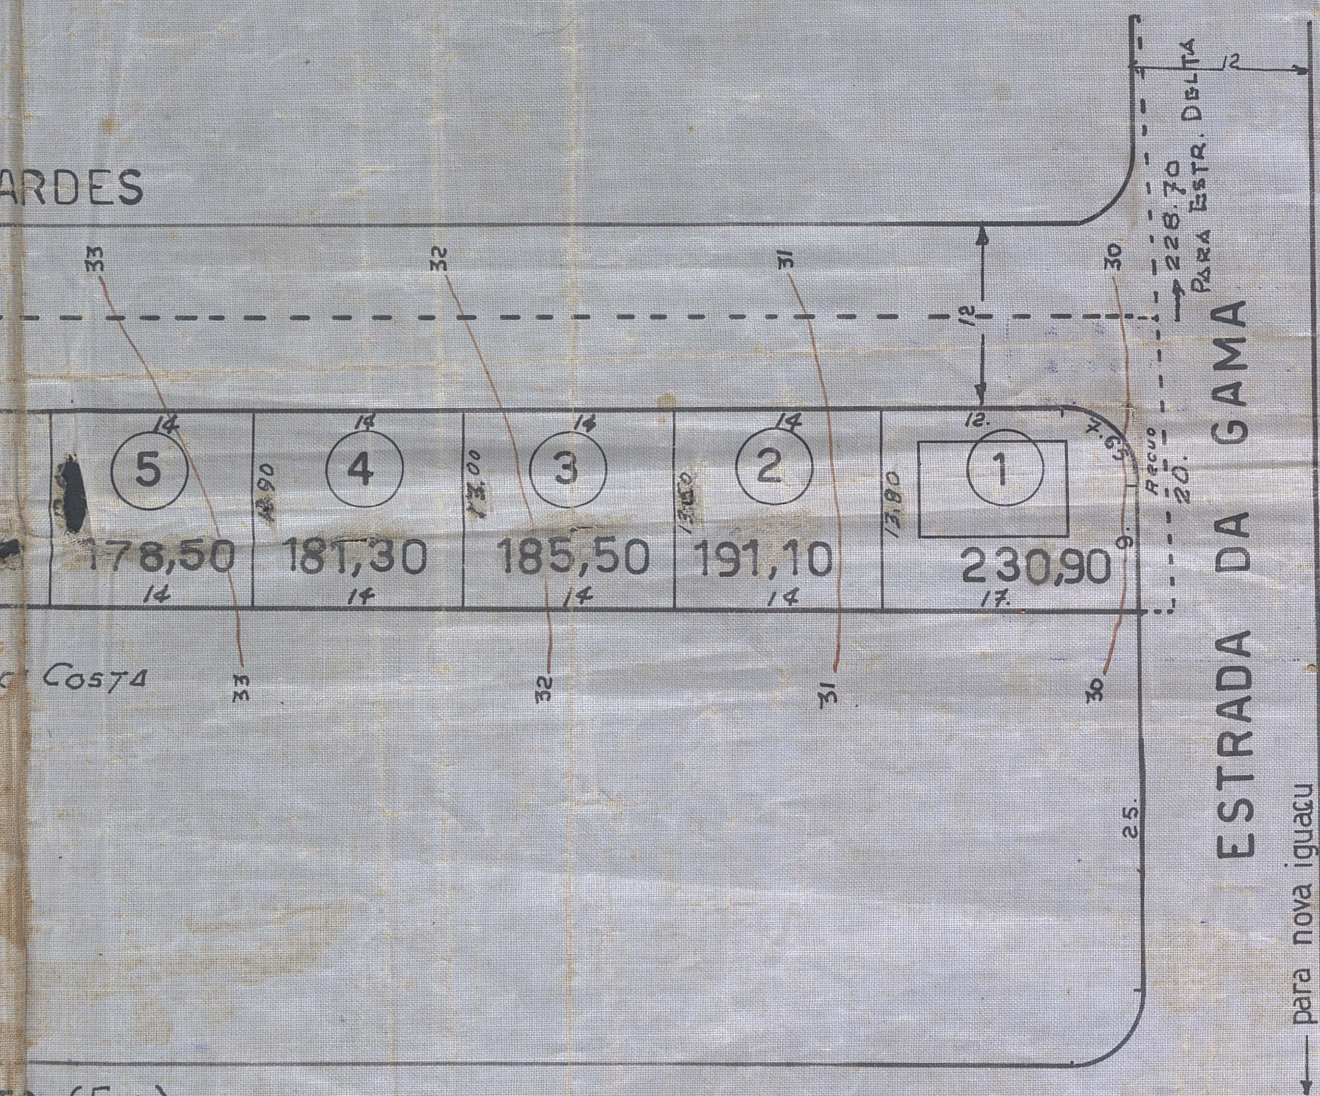

(Ex.)

ALA 1:500


Município Municipal de Nova Iguaçu

DEPARTAMENTO DE VIAS E OBRAS

DEPARTAMENTO DE REMOÇÃO

4 maio 1965
Loteamento em zona
urbana
13 lotes
7567/60.

128/65

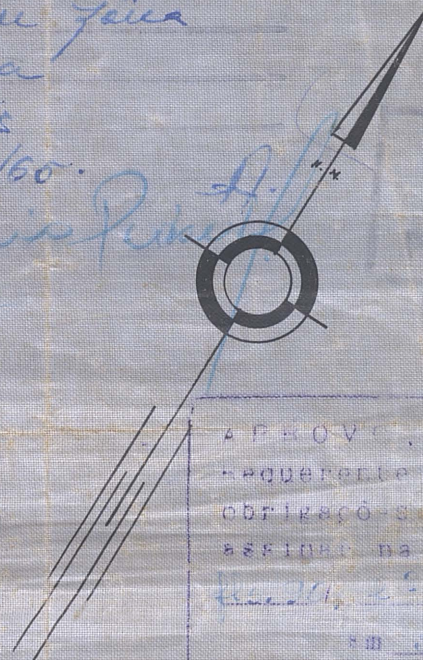

APROVADO, sujeito a
requisitos e condições
obrigatórias para o
assessor da Prefeitura
de Nova Iguaçu

proprietário

Joaquim Carlos Vianna Carneiro

engenheiro

Protoprojetista de Aracaju
Ag. C.R.S.A. 1/6 v. Rejig