

PREFEITURA MUNICIPAL DE NOVA IGUAÇU



128/65

PROCESSO: _____ / _____

REQUERENTE: _____

ASSUNTO: _____

ANDAMENTO DO PROCESSO


DESTINO	DATA	DESTINO	DATA

ANEXO: _____

Fructus Bonardii

IRO Francisco Xavier de Araújo
A-9 - C - R - 1 - A 176 d = Regim

nº dos lotes	14
áreas dos lotes	2.682,60 m ²
áreas das ruas	1.189,40 m ²
área total	3.872,00 m ²

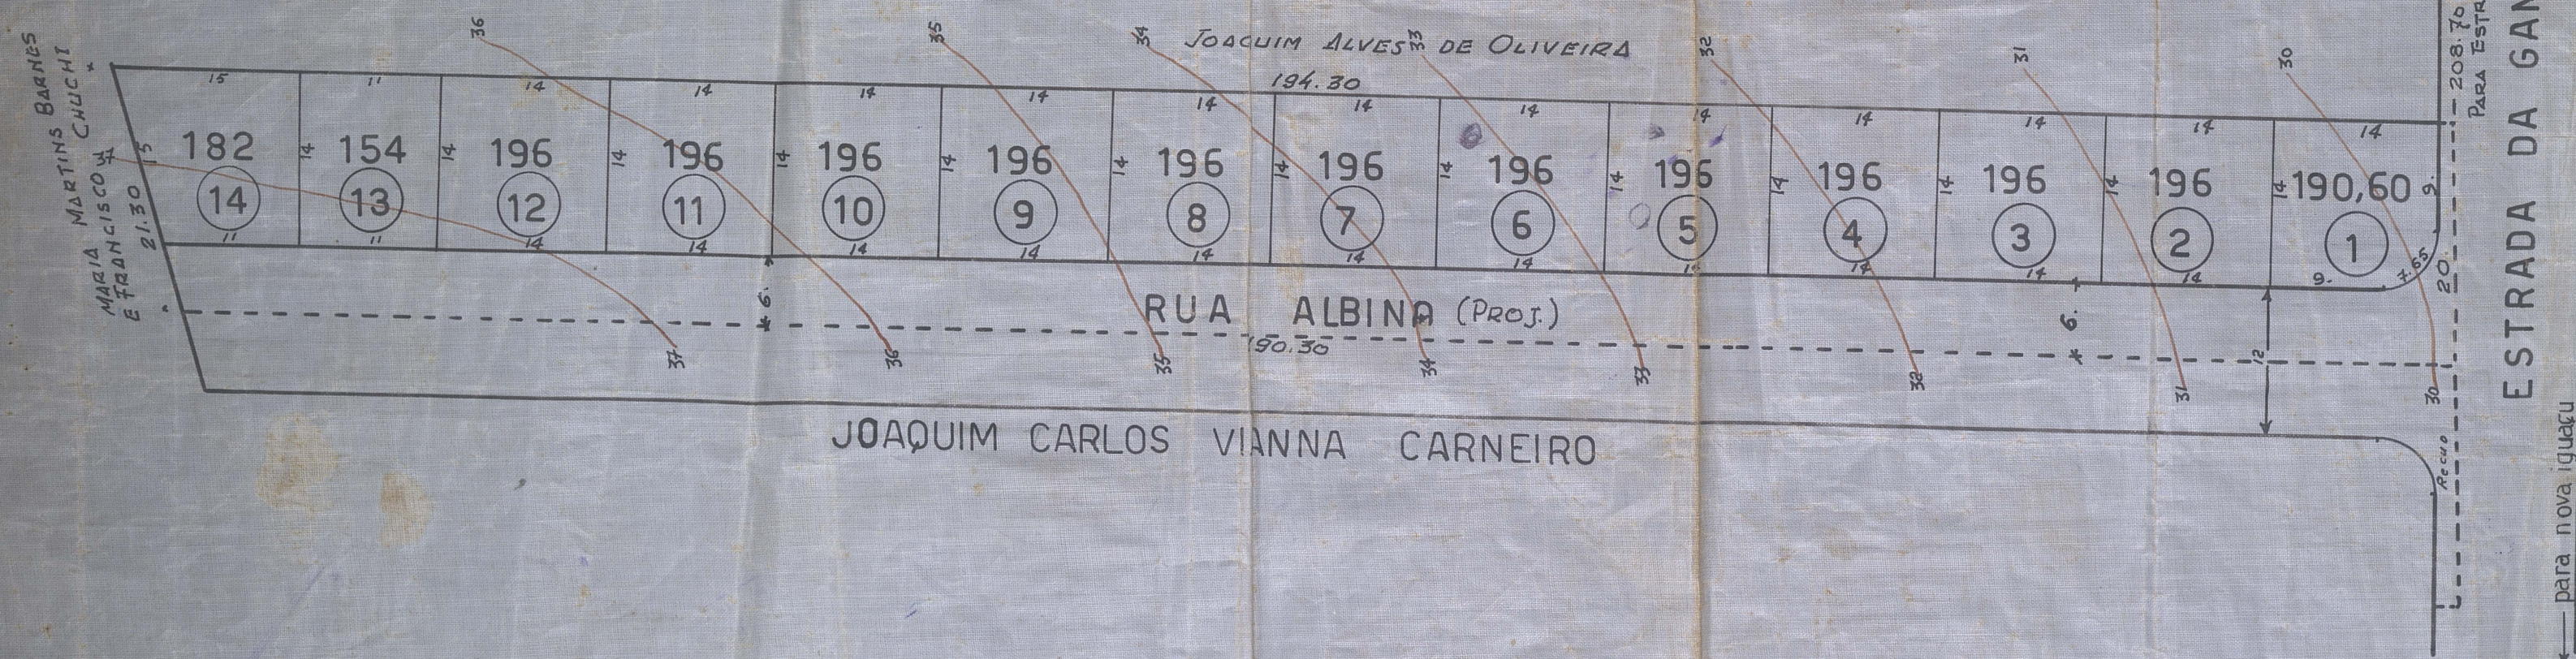

ESCALA 1:500

No. 10

25671577