

PREFEITURA MUNICIPAL DE NOVA IGUAÇU



136/65

PROCESSO: _____ / _____

REQUERENTE: _____

ASSUNTO: Desmembrs.

ANDAMENTO DO PROCESSO

DESTINO	DATA	DESTINO	DATA

ANEXO: _____

PLANTA PARA DESMEMBRAMENTO DO LOTE
Nº 11, ONDE ESTÃO CONSTRUÍDOS OS PRÉDIOS DE Nº
205, 207 "A", 201-202-301-302" 209 DA RUA 13 DE MAIO E Nº 22
DA RUA GUANABARA, EM NOVA IGUAÇU.

PROPRIETÁRIO:

ENGENHEIRO:

Leonel de Souza

R. S. L.
car. 0.864-1 - R. S. L.


P.M.N.L.
M. N. 136/65

A = 402,99 m²

ESCALA 1:100



APPROVO
M. N. 11-5-65

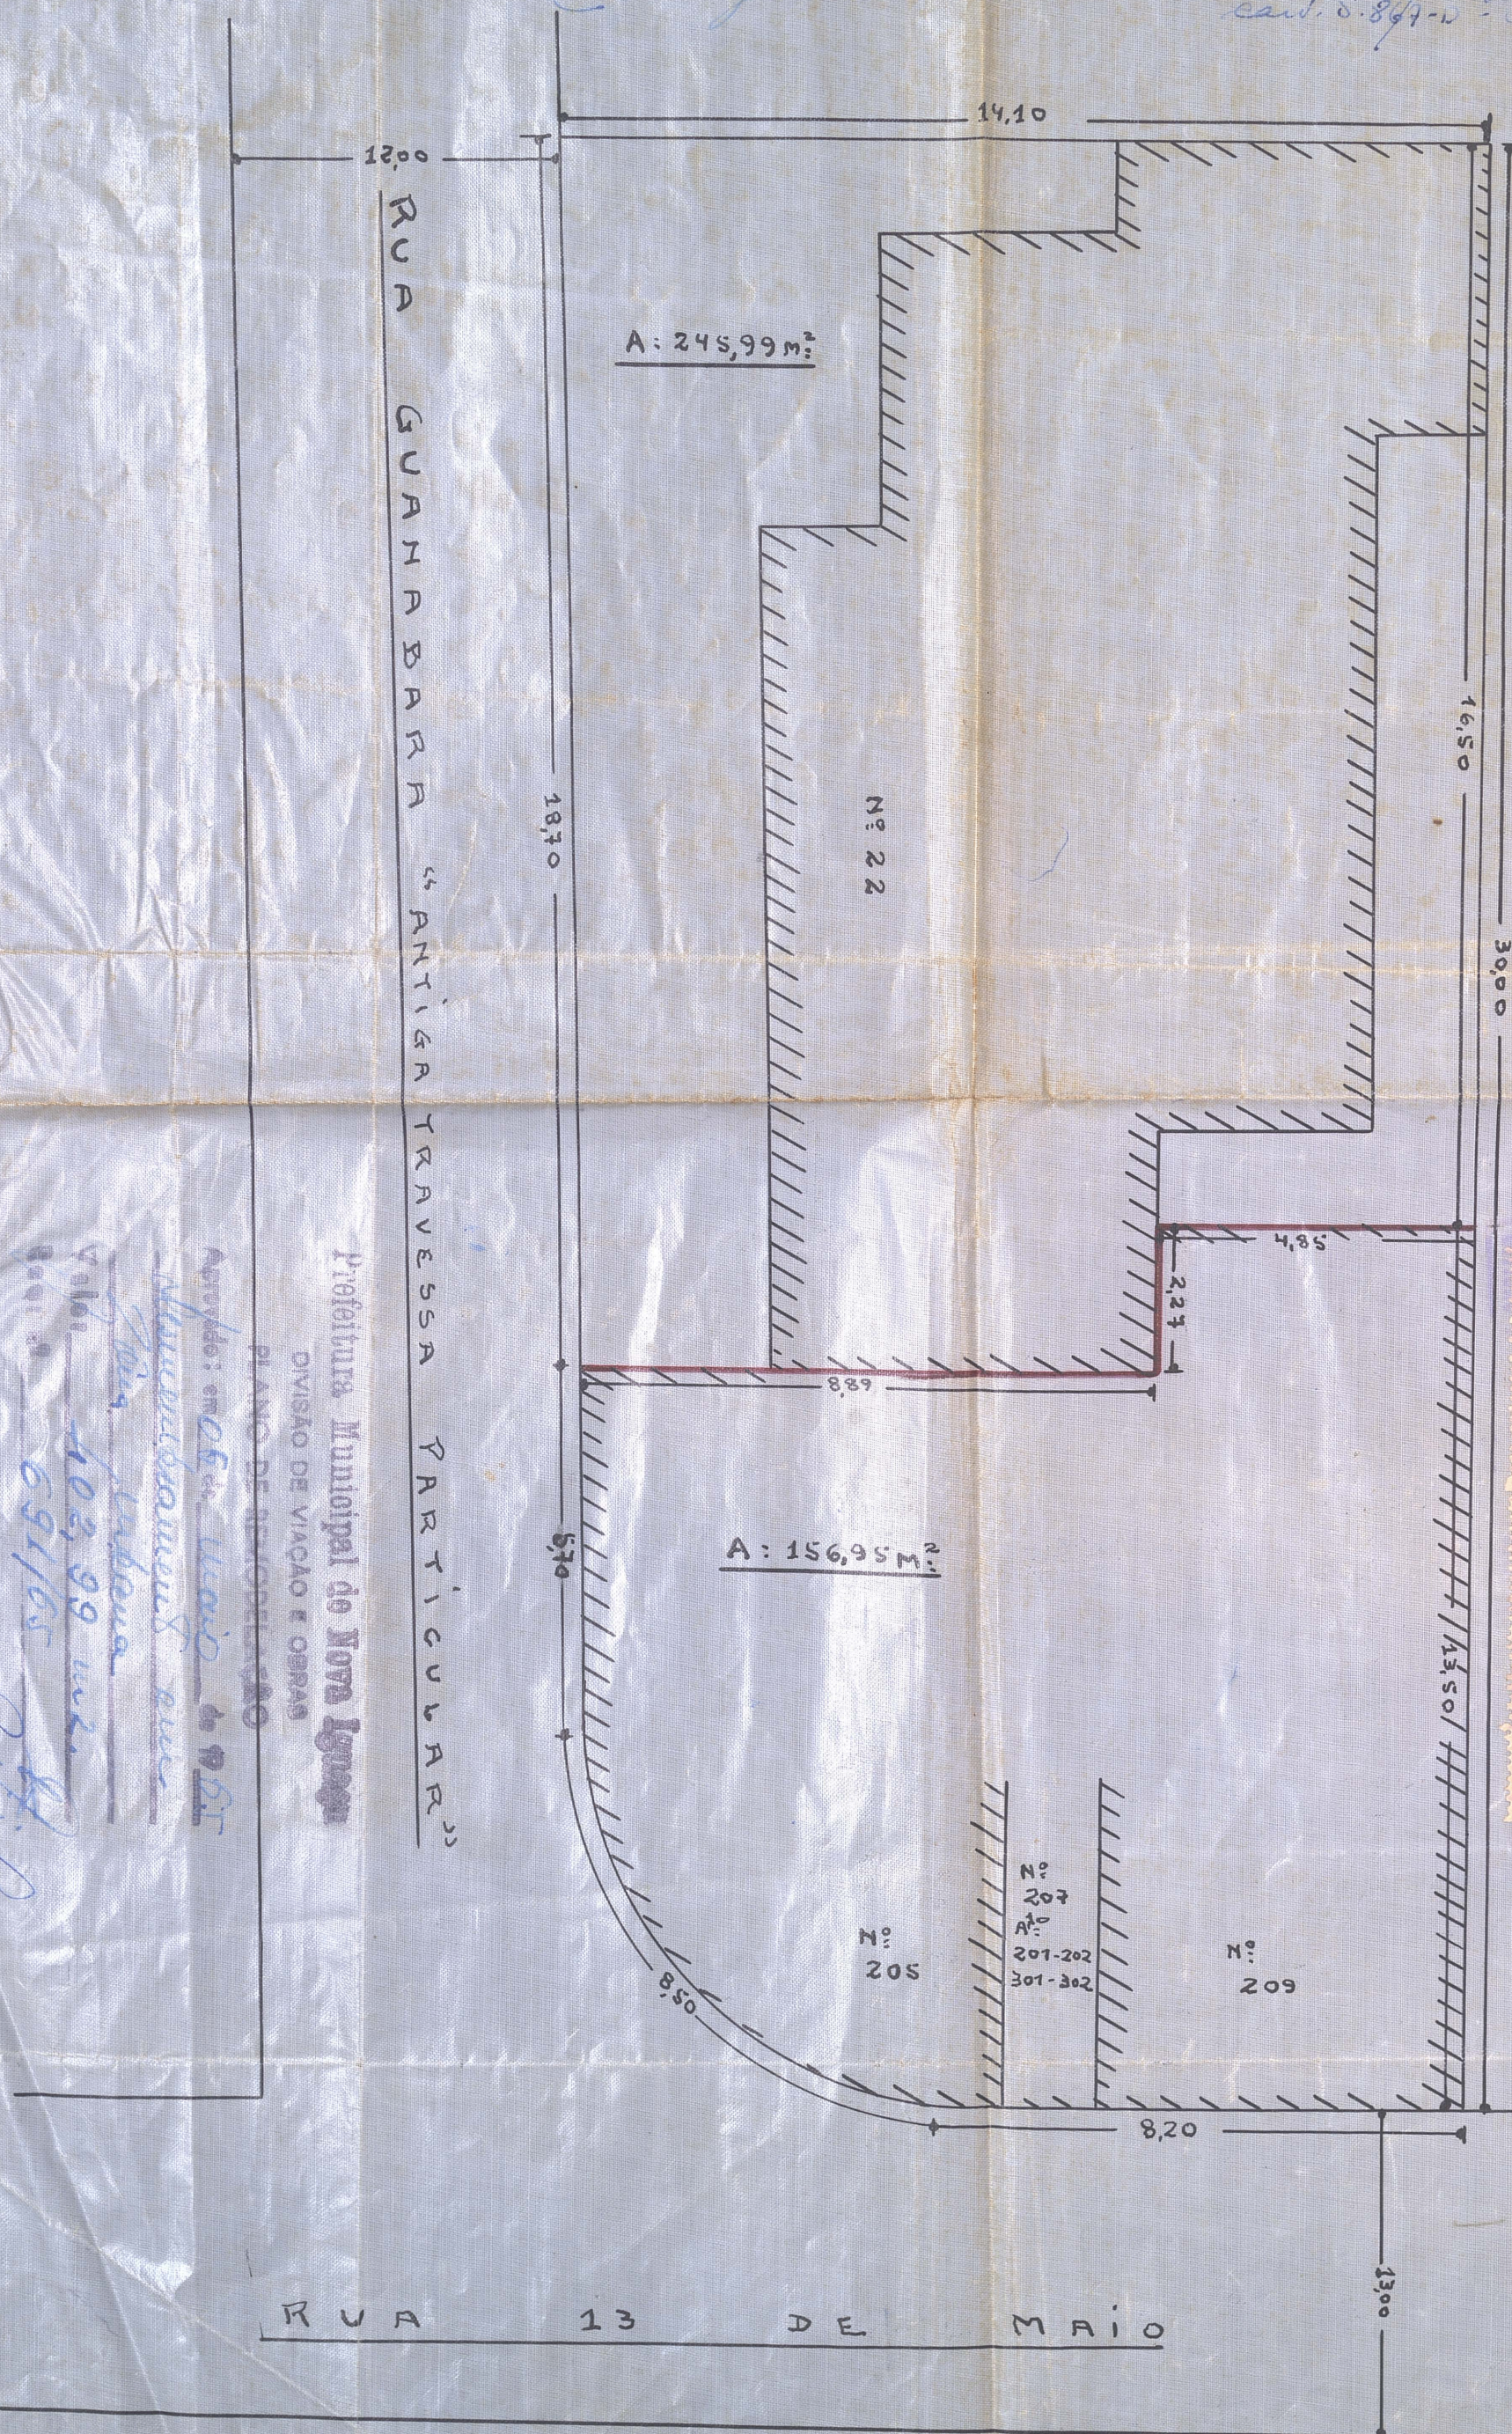

Prefeitura Municipal de Nova Iguaçu
DIVISÃO DE VIACÃO E OBRAS
PLANO DE REDELAÇÃO

Aprovado: em 06 de Maio de 1965

Assinatura

Valor: 402,99 m²

691/65

Ar. Arce Pineda