


PREFEITURA MUNICIPAL DE NOVA IGUAÇU

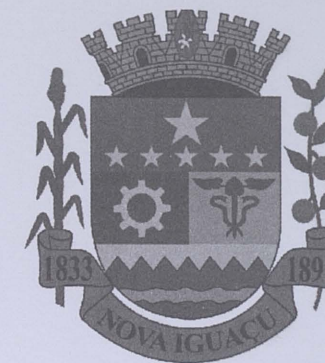

139/63

PROCESSO: _____ / _____


REQUERENTE: _____

ASSUNTO: _____

ANDAMENTO DO PROCESSO

DESTINO	DATA	DESTINO	DATA

ANEXO: _____

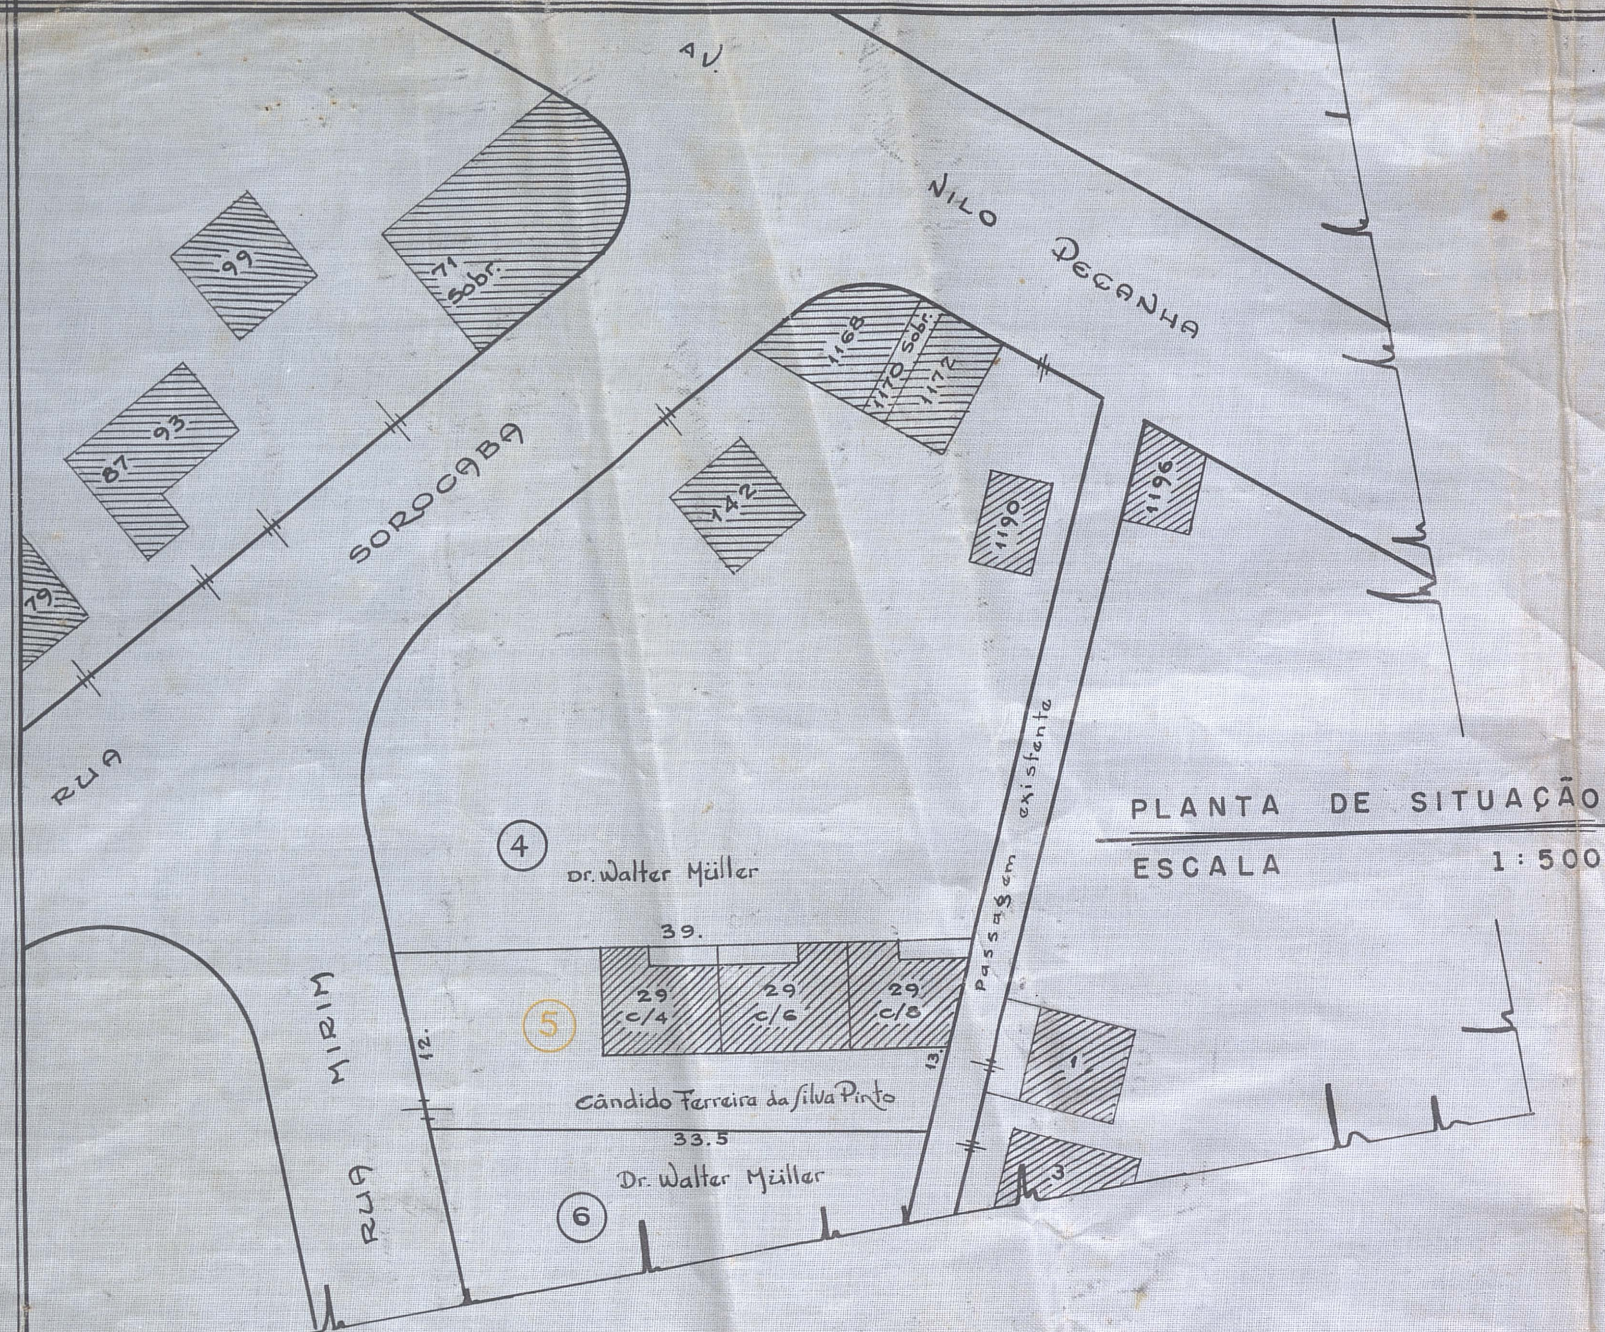

PLANTA PARA DESMEMBRAMENTO DO
LOTE 5 - QUADRA "C" - SITUADO À RUA
MIRIM - TRANSFORMANDO-O EM TRES
LOTES DISTINTOS, AFIM DE TORNAR IN
INDEPENDENTES EM RELAÇÃO AO TER
RENO OS PRÉDIOS EXISTENTES DE NOS
29 c/4, 29 c/6 e 29 c/8 - NOVA IGUAÇU - E. RIO.

proprietário:


Cândido Ferreira da Silva Pinto
Cândido Ferreira da Silva Pinto.

autor do projeto:

Card. S. 867 - D. C. R. E. D. - 5.º Op. 15



MUNICÍPIO DE NOVA IGUAÇU
DIVISÃO DE REGISTRO E CARTAS
PLANO DE REMOÇÃO
Aprovado em 29 de agosto de 1969
Valor 794,50 m².

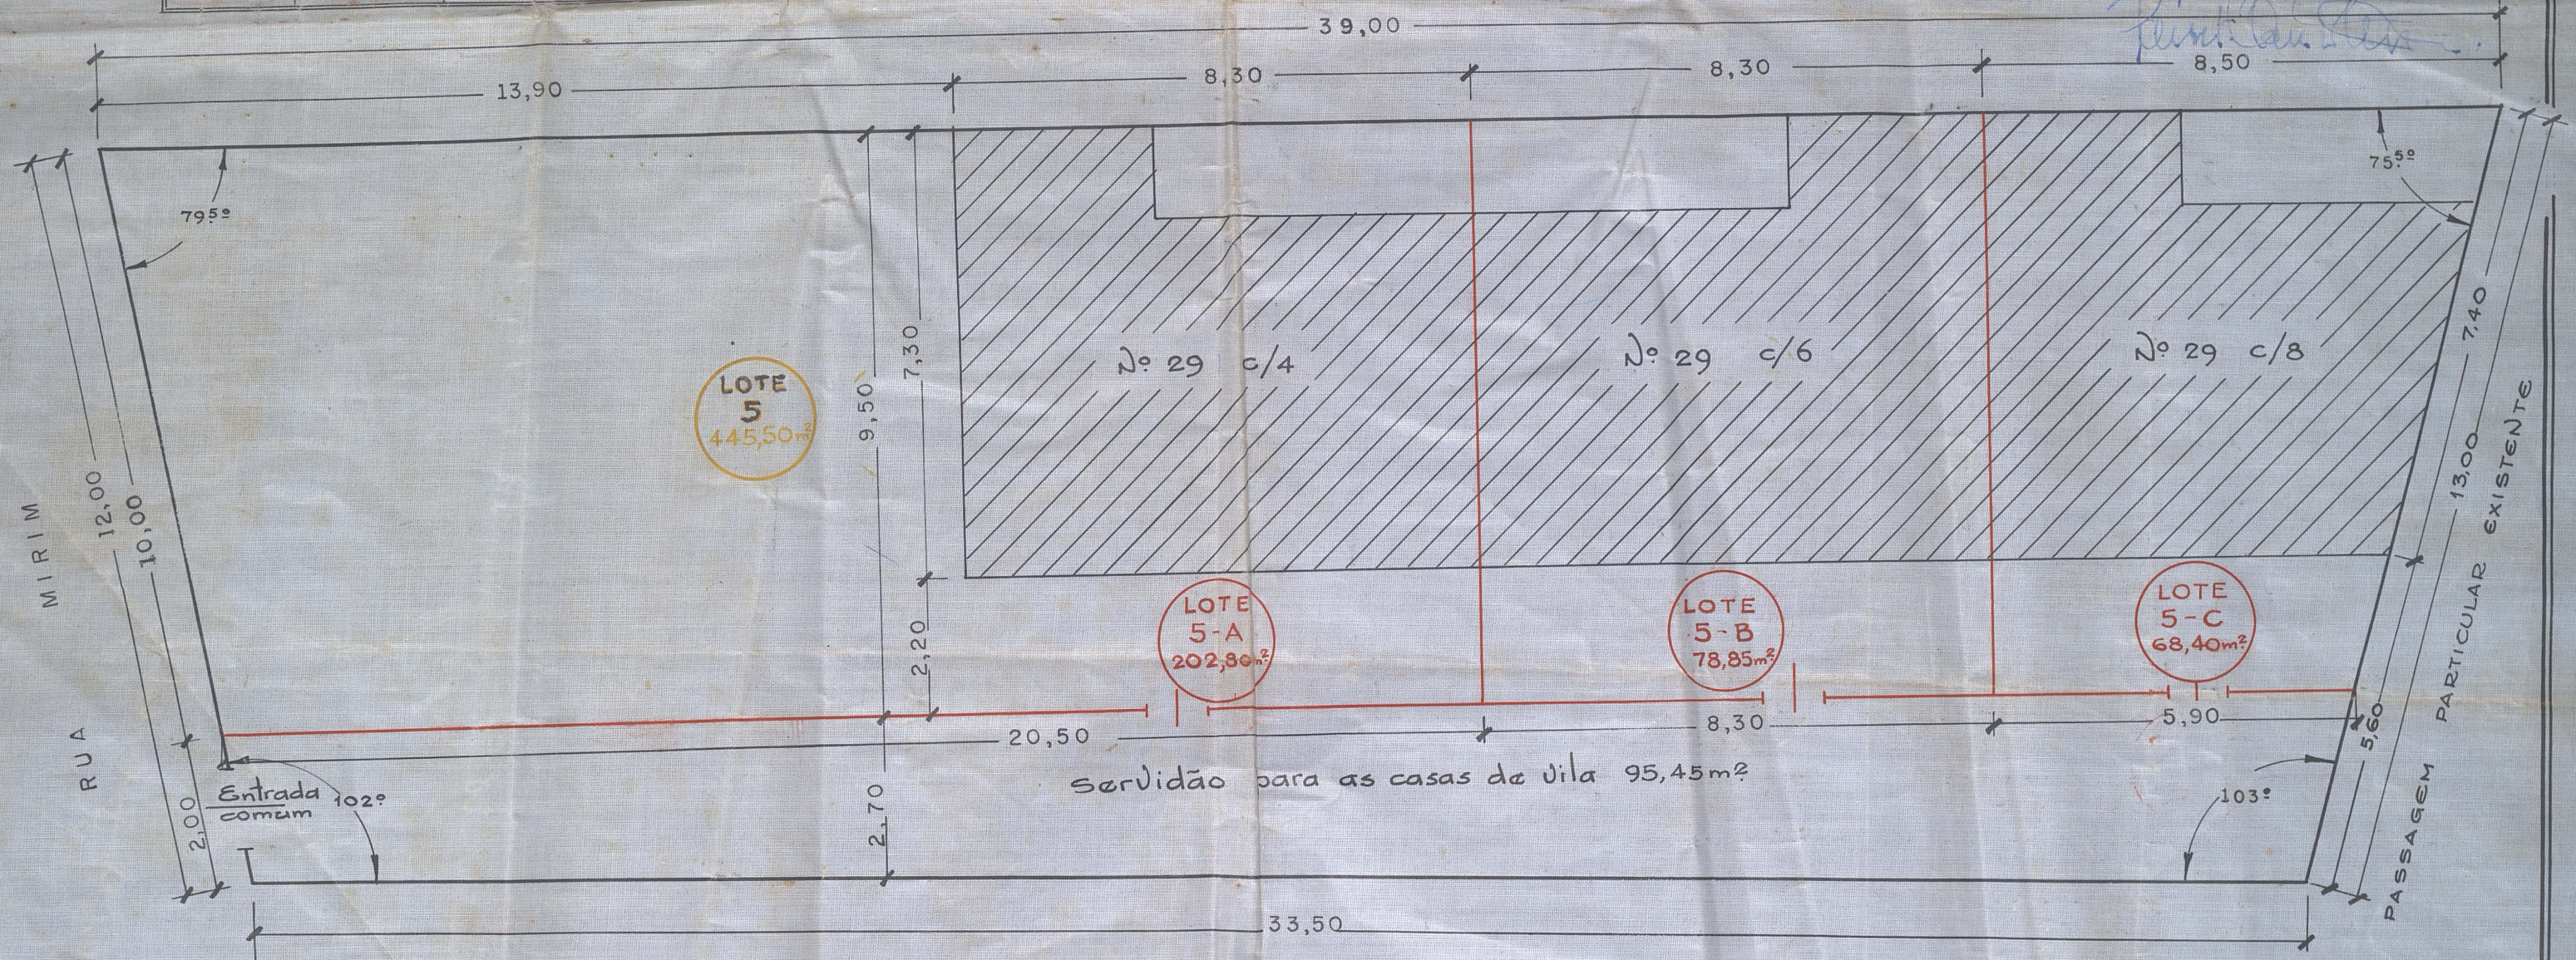

R.M.N.E.
139/65

PLANTA DE SITUAÇÃO
ESCALA 1:100

