

545/65

Bruno Bertoline

Desmembramento dos Predios
No 55.

Parcel. 7879/65

10/06/65

Rua - Salgado Filho
dos Araújos - Dona Eliza.


545/65

PLANTA PARA DESMEMBRAMENTO DOS PRÉDIOS DE N.º 55 CASAS I E II E DO LOTE N.º 7 DA RUA SALGADO FILHO, EM NOVA IGUAÇU.

PROPRIETÁRIO:

ENGENHEIRO:

ÁREA: 300,00M²

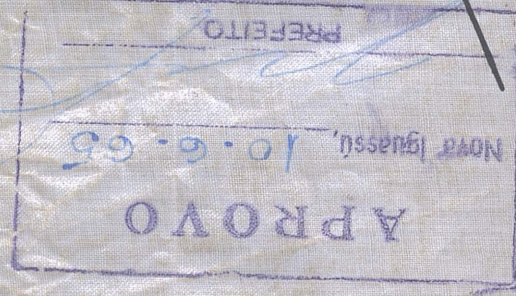

N.M.

Prefeitura Municipal de Nova Iguaçu

DIVISÃO DE VIAÇÃO E OBRAS

PLANO DE REMODELAÇÃO

Aprovado: em 04 de Junho de 1965

Desmembramento de Zona


Urbaniz. 300 m²

Valor:

R\$ 179.691,42 e (7879/65 Recusad.)

Reg. nº 179.691,42 e

(7879/65 Recusad.)

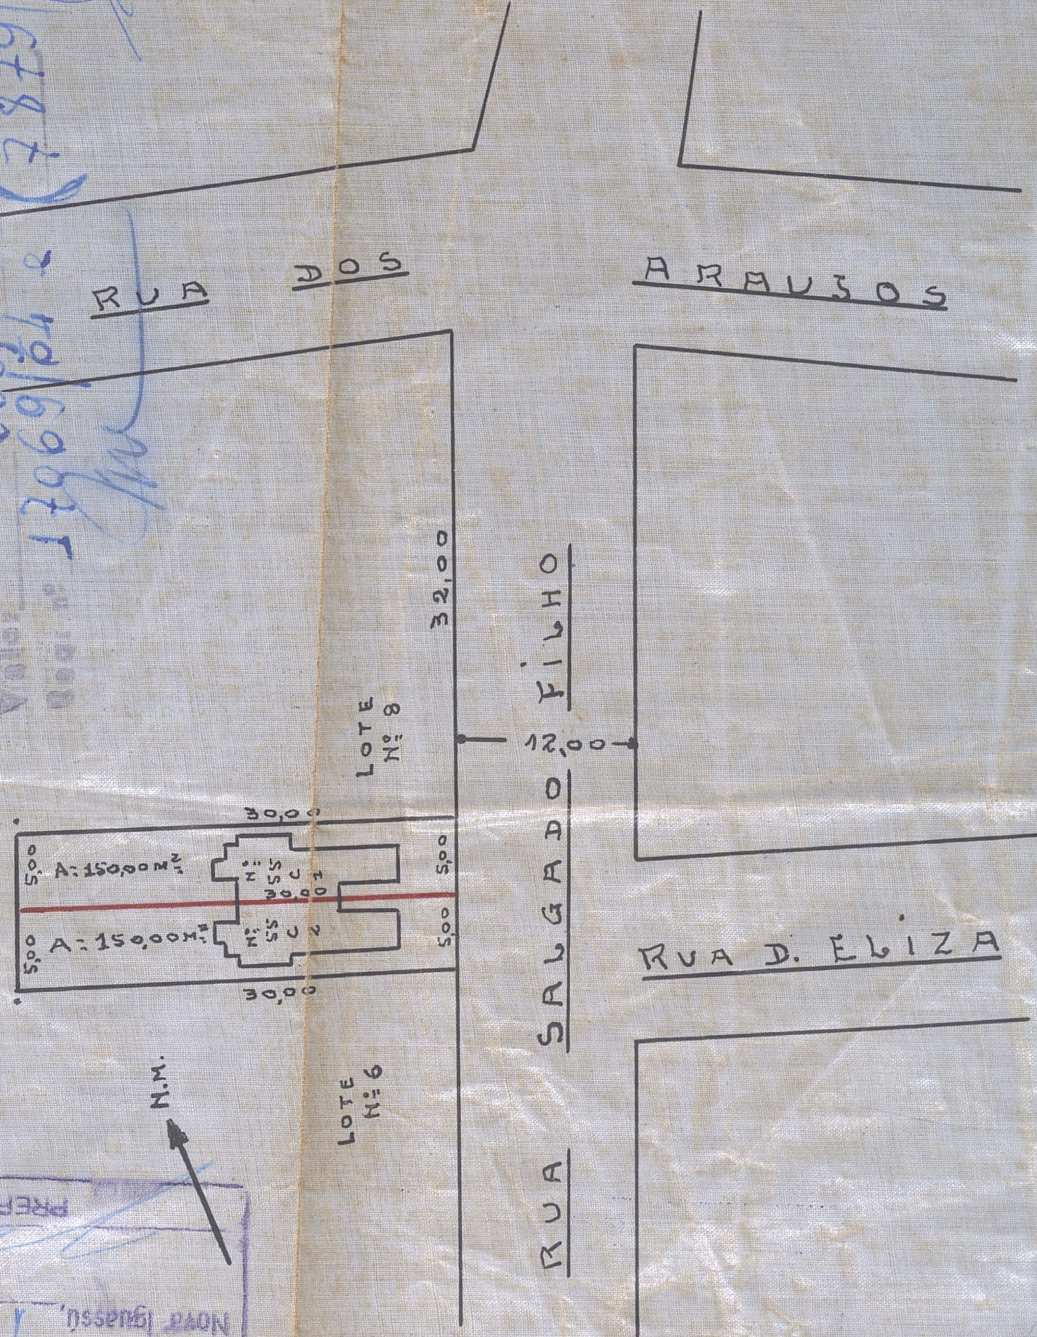

ESCALA 1:500



P. M. N. I.
ARQUIVO DA D. E.
PLANTA 145/65