

PREFEITURA MUNICIPAL DE NOVA IGUAÇU



147/63

PROCESSO: \_\_\_\_\_ / \_\_\_\_\_

REQUERENTE: Paulo Rangel de Aguiar Coutinho

ASSUNTO: \_\_\_\_\_

ANDAMENTO DO PROCESSO

| DESTINO | DATA | DESTINO | DATA |
|---------|------|---------|------|
|         |      |         |      |
|         |      |         |      |
ANEXO: \_\_\_\_\_  
\_\_\_\_\_  
\_\_\_\_\_


P. M. N. I.  
 147/65

PLANTA PARA DESMEMBRAMENTO DE UMA ÁREA  
 DE TERRENO COM FRENTE PARA A RUA SANTOS  
 DUMONT SITUADO NESTA CIDADE 1º DISTRITO

*Paulo Augusto de Almeida Costa*  
 O PROPRIETÁRIO

*Enrico S. Calazans Rodrigues*  
 O ENGENHEIRO RESP.

APROVO  
 Nova Iguaçu, 16.1.05  
 PREFEITO

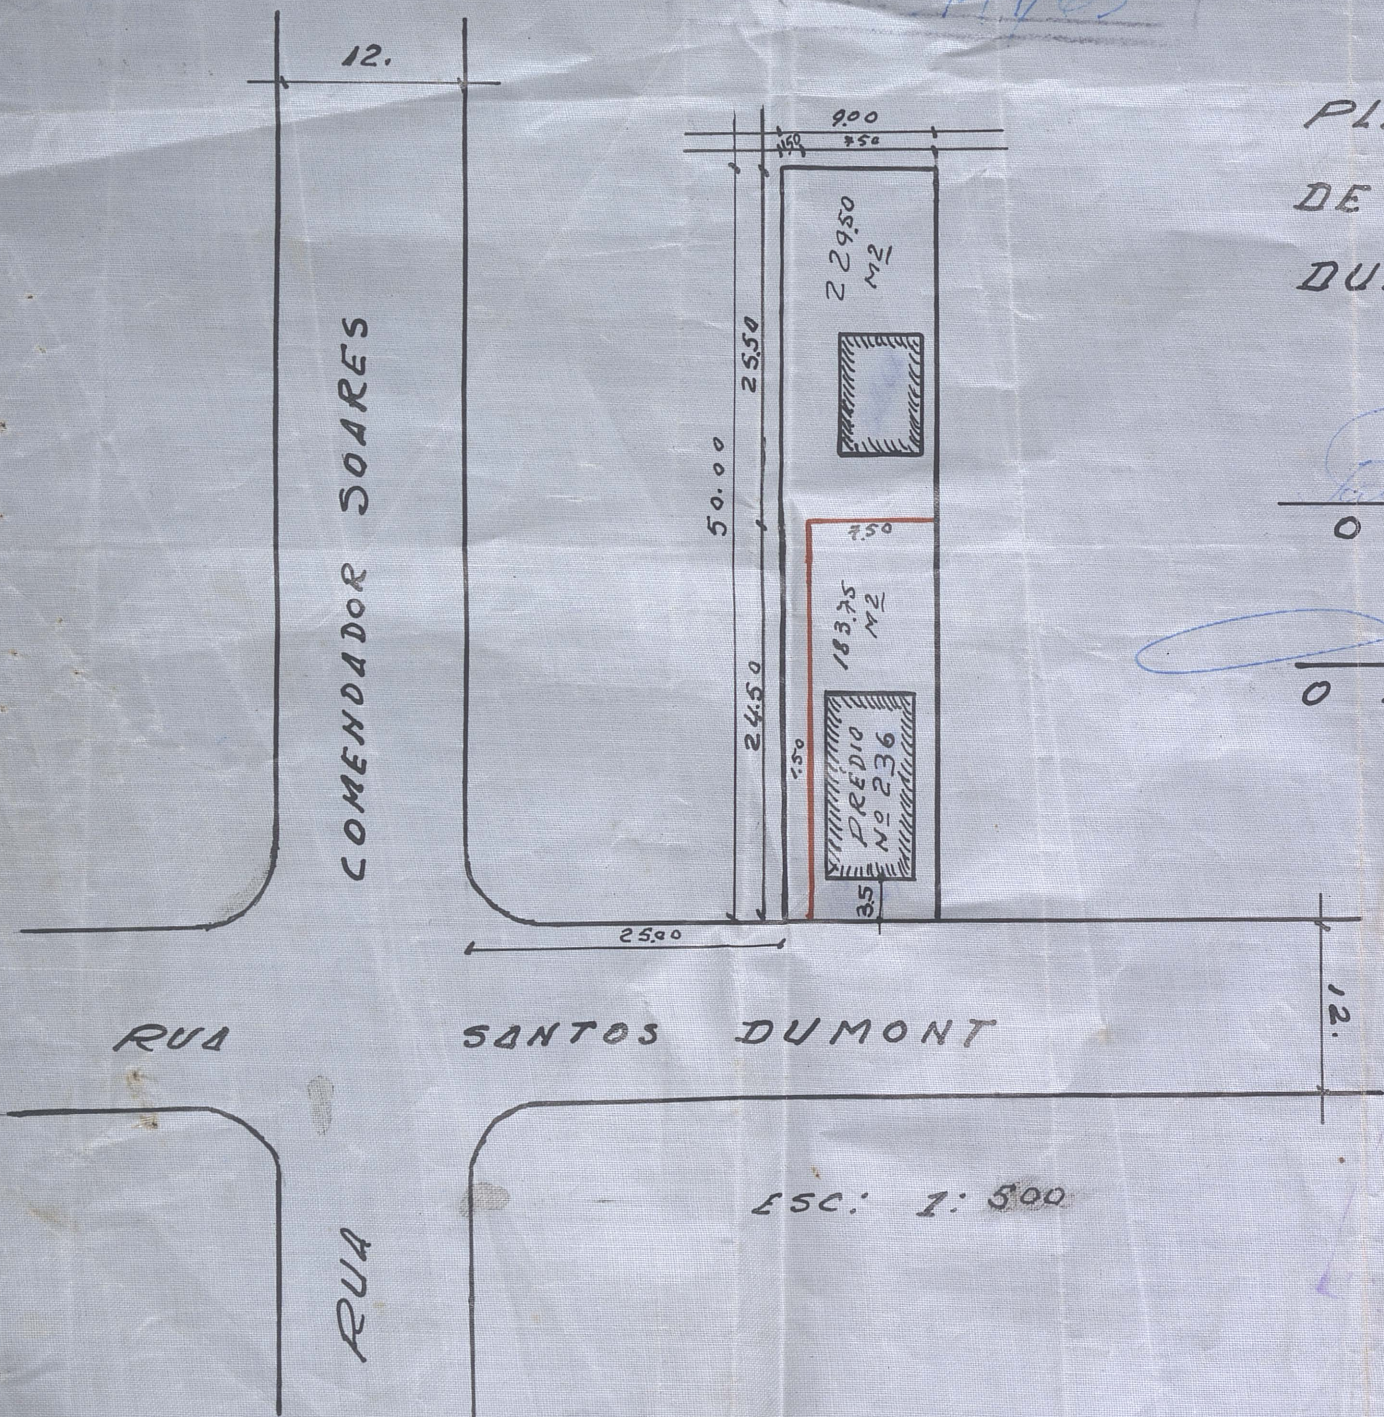

Prefeitura Municipal de Nova Iguaçu  
 DIVISÃO DE VIAS E OBRAS  
 PLANO DE REMODELAÇÃO  
 Aprovado em 16.1.05  
 Valor: 150,00  
 1004/05