

PREFEITURA MUNICIPAL DE NOVA IGUAÇU



158/65

PROCESSO: _____ / _____

REQUERENTE: Adherbal Louzada Rodrigues

ASSUNTO: Desmelo.


ANDAMENTO DO PROCESSO

DESTINO	DATA	DESTINO	DATA

ANEXO: _____

P. M. N. L.
PLANTA DE DESMEMBRAMENTO DO LOTE 8 - QUADRA A - VILA GRATIDÃO
158/65

PLANTA DE DESMEMBRAMENTO DO
LOTE 8 - QUADRA A - VILA GRATIDÃO

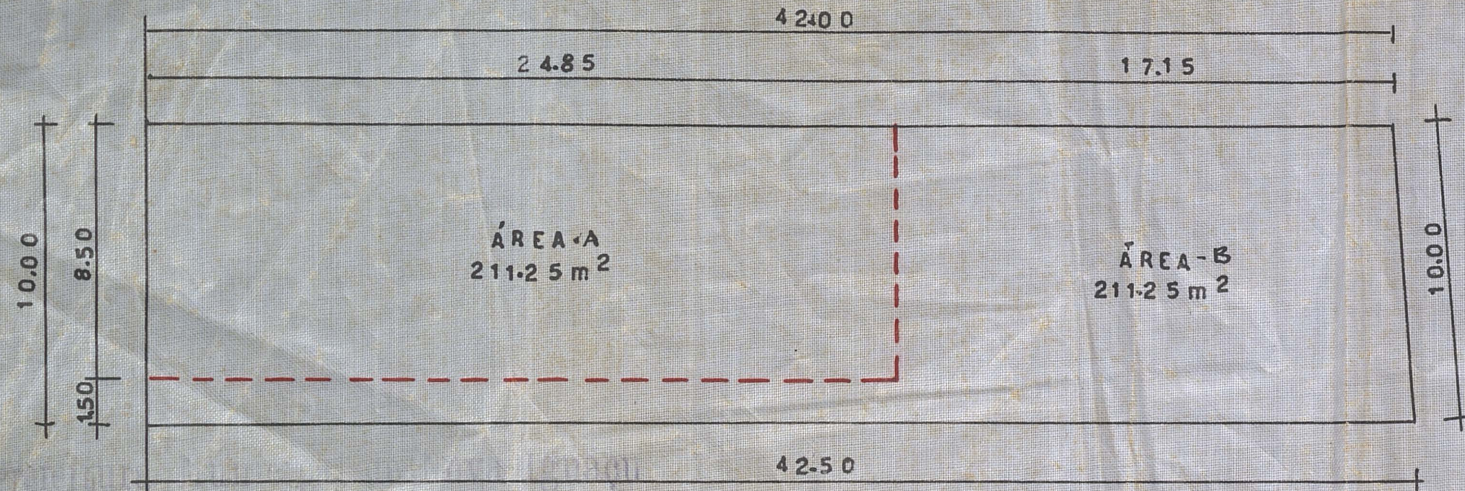

RUA DA FONTE

PROPRIETÁRIO

Alfonso Antonio de Souza

AGRIMENSOR

João Carlos de Souza
Col. - A 80.18.18



DIVISÃO DE VILAS E CBRAS
PLANO DE REMODELAÇÃO

PLANTA
17.08.65
Desmembramento do lote 8
W. Silva

ESCALA - 1=25

APROVO SITUAÇÃO

ESCALA - 1=2000

Nova Iguaçu 20-8-65
2222
PREFEITO

