

PREFEITURA MUNICIPAL DE NOVA IGUAÇU



160/65

PROCESSO: _____ / _____

REQUERENTE: _____

ASSUNTO: _____

ANDAMENTO DO PROCESSO

DESTINO	DATA	DESTINO	DATA

ANEXO: _____

P. M. N. I.
ARQUIVO D. E. S.
PLANTAS 169/65

PLANTA DE DISMEMBRAMENTO DO PRÉDIO Nº 25 DA AV. QUARESMA
1º DISTR. - NOVA IGUAÇU

Prefeitura Municipal de Nova Iguaçu
DIVISÃO DE VIAÇÃO E OBRAS
PLANO DE REMODELAÇÃO

Aprovado: em 19 de agosto de 1965

Declarado em

Valor 47,20 m²

Regi nº 15101/65

LIGENDA

LINHA DE DISMEMBRAMENTO


ÁREA A DISMEMBRAR : 47.20 m²

PROPRIETÁRIO:

ENGENHEIRO:

PLANTA DE SITUAÇÃO

ESC. 1/200

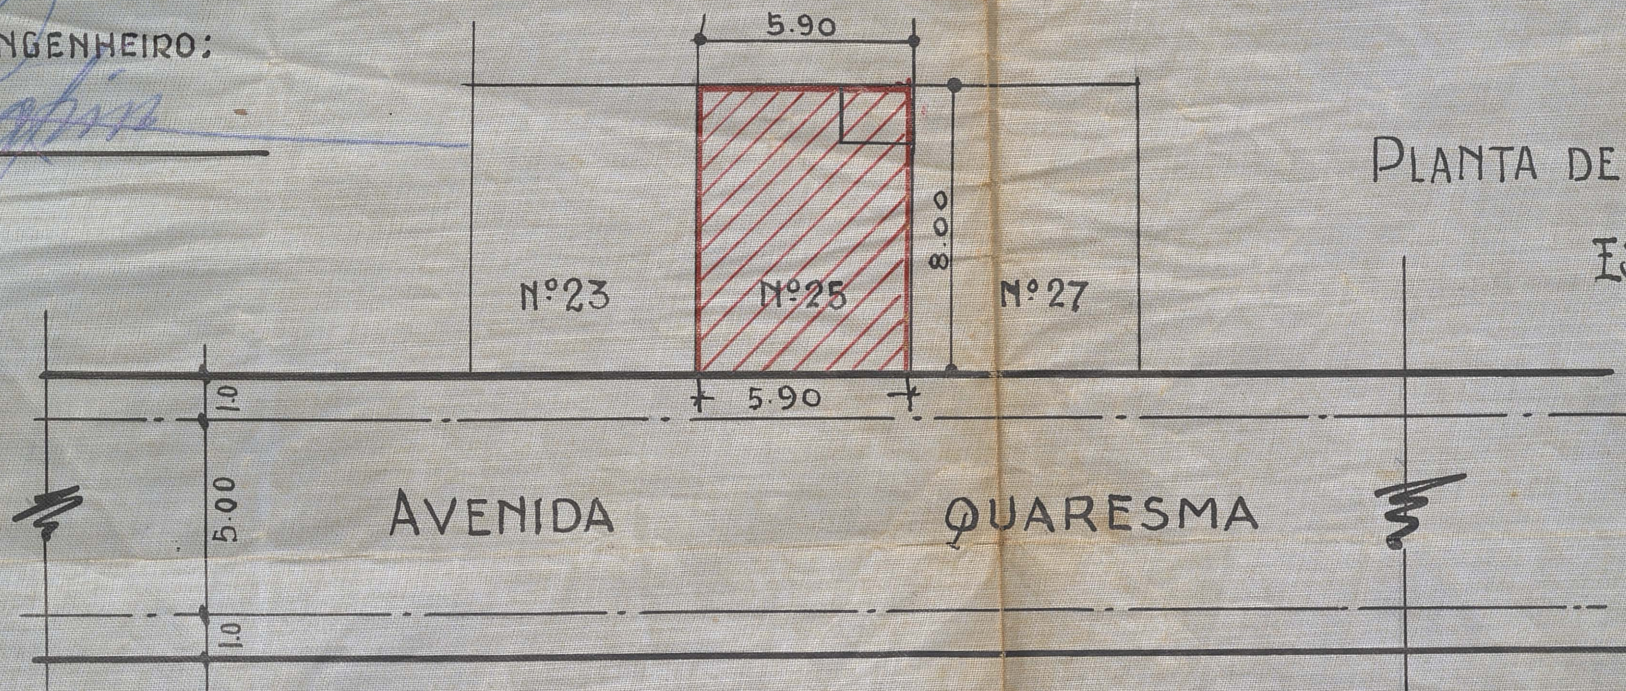

APROVO
Nova Iguaçu, 20-8-65
PREFEITO