


PREFEITURA MUNICIPAL DE NOVA IGUAÇU

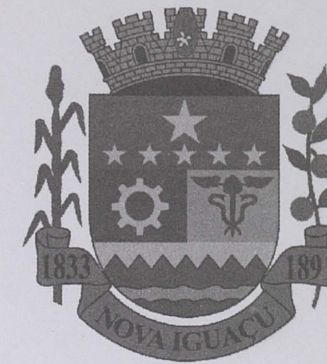

172/75

PROCESSO: _____ / _____

REQUERENTE: _____


ASSUNTO: _____

ANDAMENTO DO PROCESSO

DESTINO	DATA	DESTINO	DATA

ANEXO: _____

APROVO, sujeitando-se a
 requerente ao cumprimento das
 obrigações que assumiu ao
 assinar na D. A. o termo de
 4 11 11.974
 Em 12 VII 75
 [Signature]
 PREFEITO

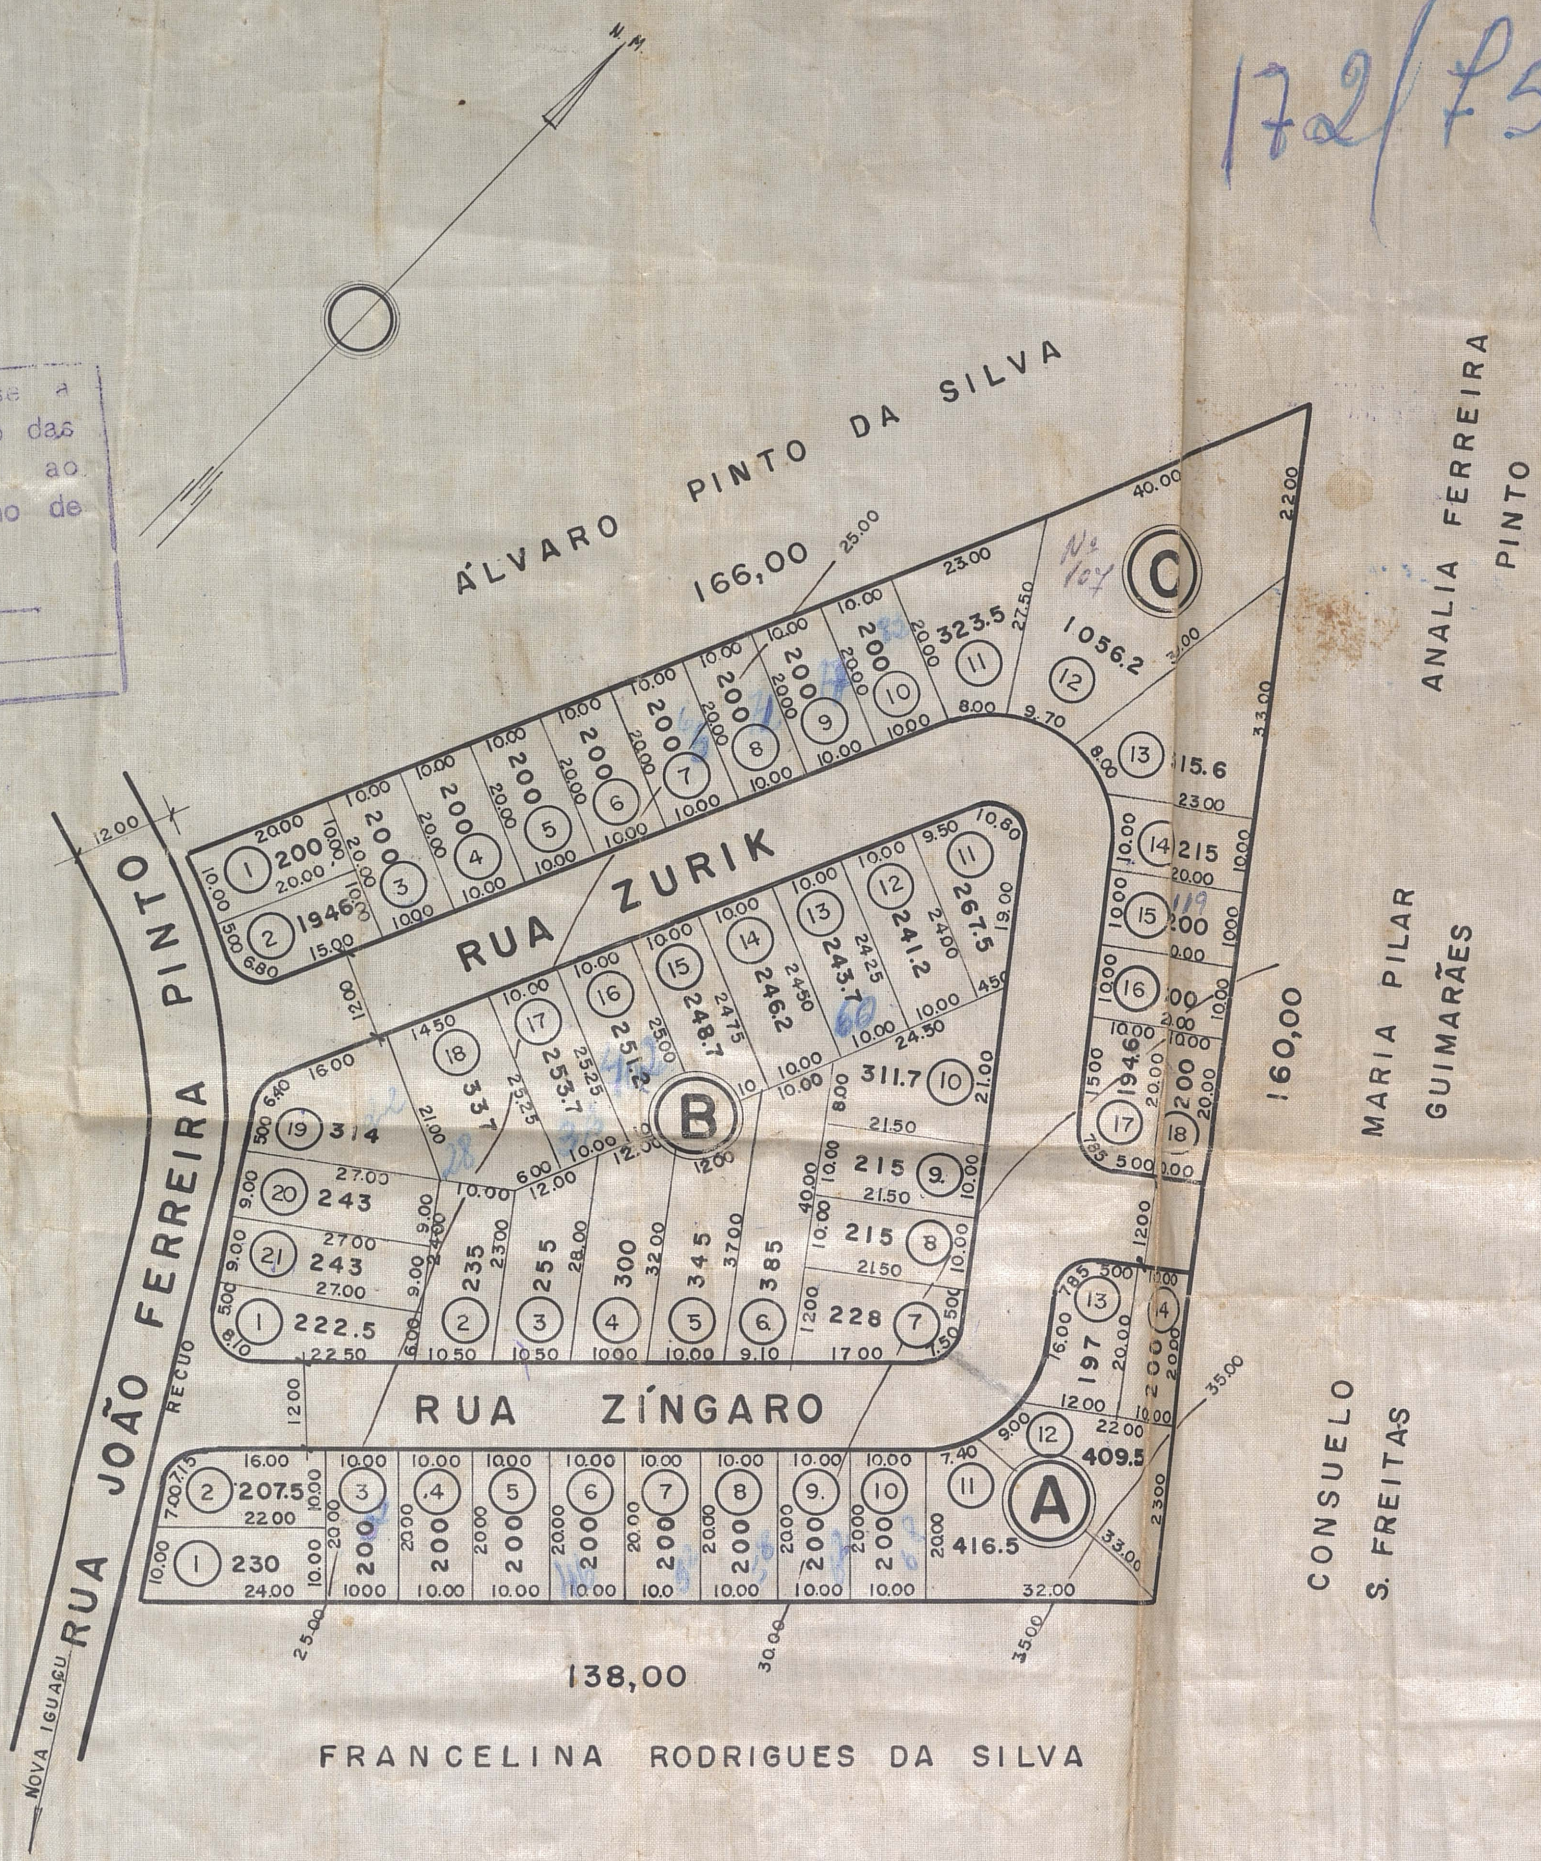

PARQUE LUAR

PLANTA DE LOTEAMENTO DE UMA ÁREA SITUA-
 DA A RUA JOÃO FERREIRA PINTO NO 1º DISTRI-
 TO DO MUNICÍPIO DE NOVA IGUAÇU. RJ.

ESCALA 1:1000

Nº DE LOTES	53
ÁREA DOS LOTES	14 419,40 m²
ÁREA DAS RUAS E RECUO	4 016,60 m²
ÁREA TOTAL	18 436,00 m²

PROPRIETÁRIO
 [Signature]
 Diretor - Gerente

engº [Signature] (CREA-13º R-059 LP)

Prefeitura Municipal de Nova Iguaçu
 DEPARTAMENTO DE LOTEAMENTO
 DIVISÃO DE LOTES
 Aprovado em 25 de 6 de 73
 Loteamento em
 Zona urbana
 Valor 53 lotes
 Org. nº 3.121/73
 [Signature]