

PREFEITURA MUNICIPAL DE NOVA IGUAÇU

186/65



PROCESSO: _____ / _____

REQUERENTE: _____

ASSUNTO: _____

ANDAMENTO DO PROCESSO

DESTINO	DATA	DESTINO	DATA

ANEXO: _____

PLANTA PARA DESMEMBRAR O LOTE Nº 6
DA RUA OTAVIO TARQUINIO EM NOVA IGUAÇU

P. M. N. L.
ARQUIVO DA D. E.
PLANTA Nº 186/65

Prefeitura Municipal de Nova Iguaçu
DIVISÃO DE VIAÇÃO E OBRAS
PLANO DE REMODELAÇÃO


Aprovado em 27 de Maio de 1965

Domício Augusto de Sousa
Valor 106,4 m²
Regi nº 10.005-65

ÁREA TOTAL DO TERRENO	367.05 m²
A DESMEMBRAR	106.79 m²
ÁREA DE SERVIDÃO	32.72 m²
ÁREA REMANESCENTE	227.54 m²

Doel Jorge de Bergueda
O PROPRIETÁRIO

Francisco de Paula de Vasquez
O ENGENHEIRO
C. 24.80 18-11-65

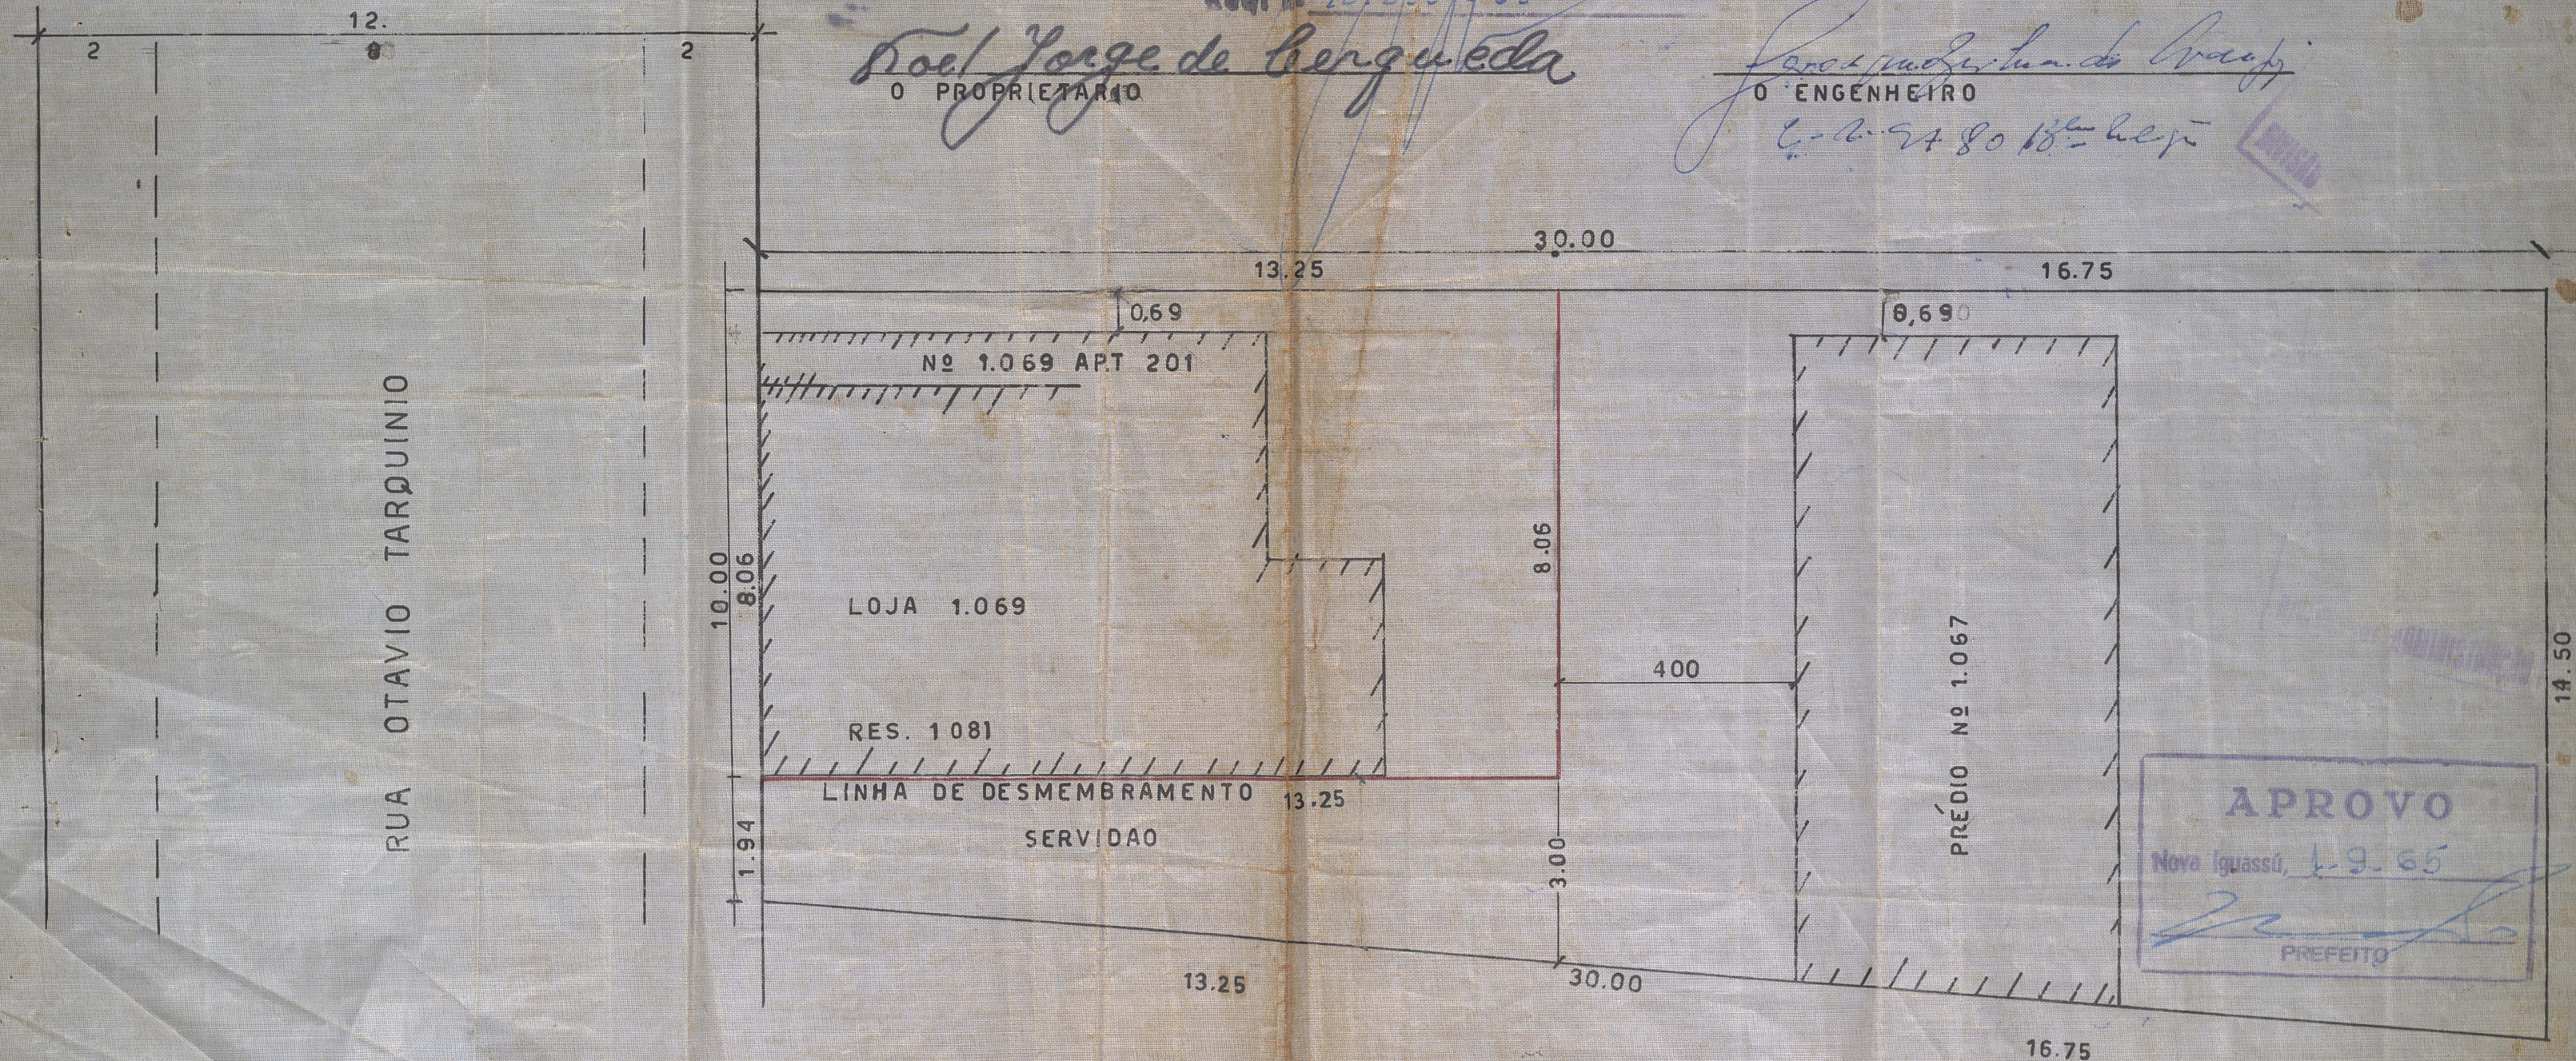

APROVO
Nova Iguaçu, 1-9-65
PREFEITO