

PREFEITURA MUNICIPAL DE NOVA IGUAÇU



193/65

PROCESSO: _____ / _____

REQUERENTE: _____

ASSUNTO: _____

ANDAMENTO DO PROCESSO

DESTINO	DATA	DESTINO	DATA

ANEXO: _____




PLANTA PARA REMEMBRAMENTO E DESMEMBRAMENTO, DOS
 LOTES 11 E 12 DA RUA "C", 44 E 45 DA RUA "D", EM ÁREAS
 "A", "B" E "C", NA POSSE - NOVA IGUAÇU.

PROPRIETÁRIO: *Albino Lopes da Silva*
Moisés Pinto
Elisângela Pinto

ENGENHEIRO RESP.: *Francisco de Assis L. Araújo*
C.R. - 116.132 - RJ

P. M. N. I.
 ARQUIVO DA D. M.
 PLANTA Nº *193/65*

ÁREA "A" - 8.000,00 m²
 ÁREA "B" - 6.000,00 m²
 ÁREA "C" - 6.000,00 m²
 ÁREA TOTAL - 20.000,00 m²

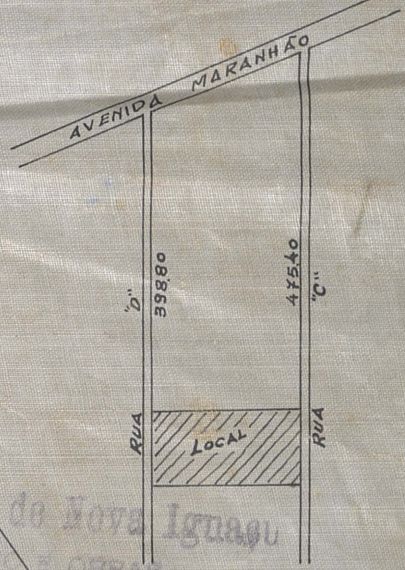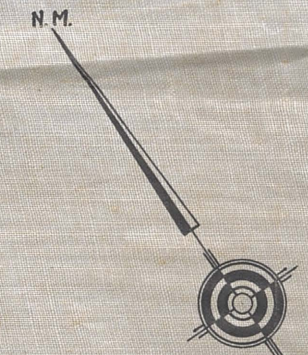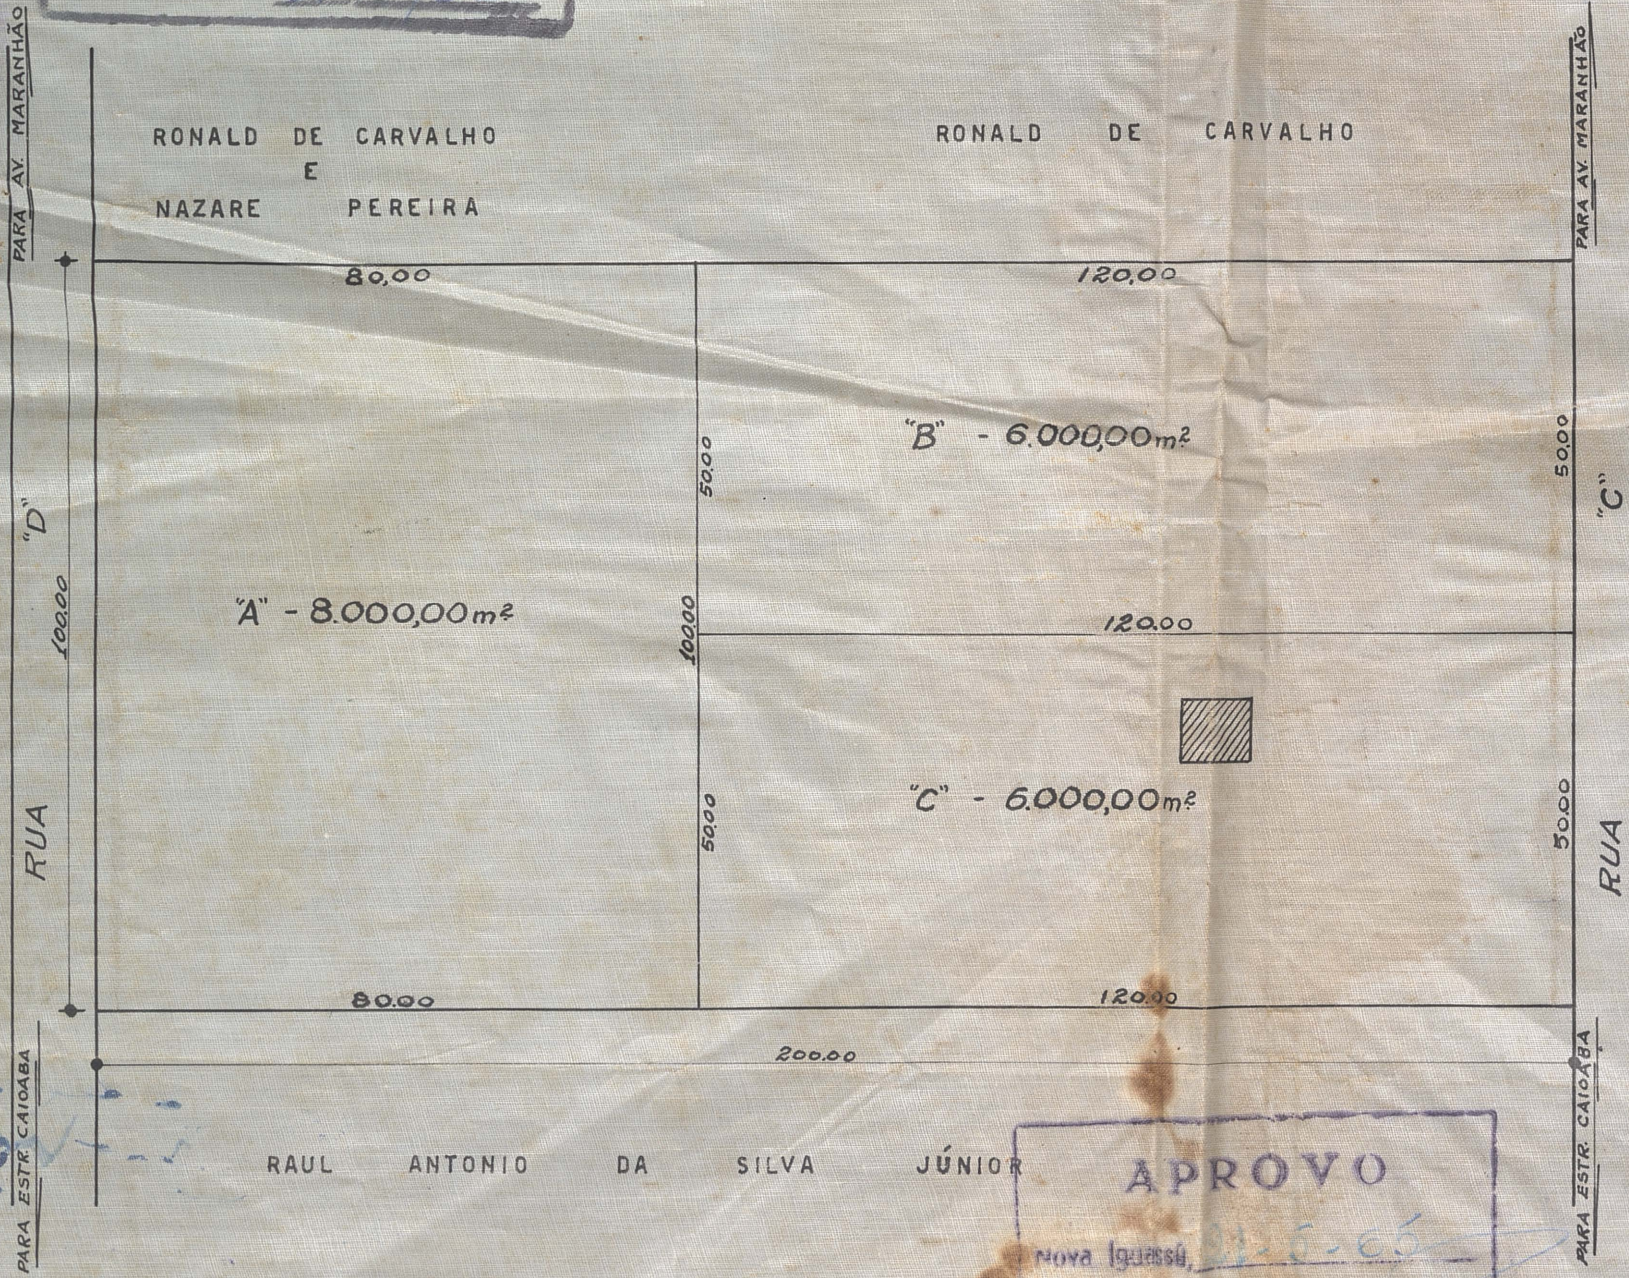

Prefeitura Municipal de Nova Iguaçu
 DIVISÃO DE VIAÇÃO E OBRAS
 PLANO DE REMODELAÇÃO
 Situação em 19 de maio de 1965
 Desmembramento de
 Zona urbana
 Área: 20.000,00 m²
 Nº: 6.330/65

APROVO
 Nova Iguaçu, 11-5-65
 PREFEITO

ESC. 1:1.000

