

PREFEITURA MUNICIPAL DE NOVA IGUAÇU



196/65

PROCESSO: _____ / _____

REQUERENTE: _____

ASSUNTO: _____

ANDAMENTO DO PROCESSO

DESTINO	DATA	DESTINO	DATA

ANEXO: _____

P.M.N.I.
ARQUIVO
PLANTA 196/65

BAIRRO SÃO THOMÉ

APROVO
Nova Iguaçu, 26.5.65
PREFEITO


PLANTA PARA LOTEAMENTO DA ÁREA RESERVADA, DE 5.137,20m², COM 20 LOTES, SITUADOS AS RUAS C E D E CARTAXO - POSSE - NOVA IGUAÇU, 19 DISTRITO.

PROPRIETÁRIO



Prefeitura Municipal de Nova Iguaçu
DIVISÃO DE VIAÇÃO E OBRAS
PLANO DE REMODELAÇÃO
Aprovado: em 05 de abril de 1965
Engº RESP. *João Magalhães de Araújo*
Valor: 20.000
Req: nº 50.55/65
Mário Pedrosa Lins

PROPOSTA BARRIOS DE ATERRO
Aprovação e Construção
Barridos & R.E.A. nº 178 - 6.º Reg.

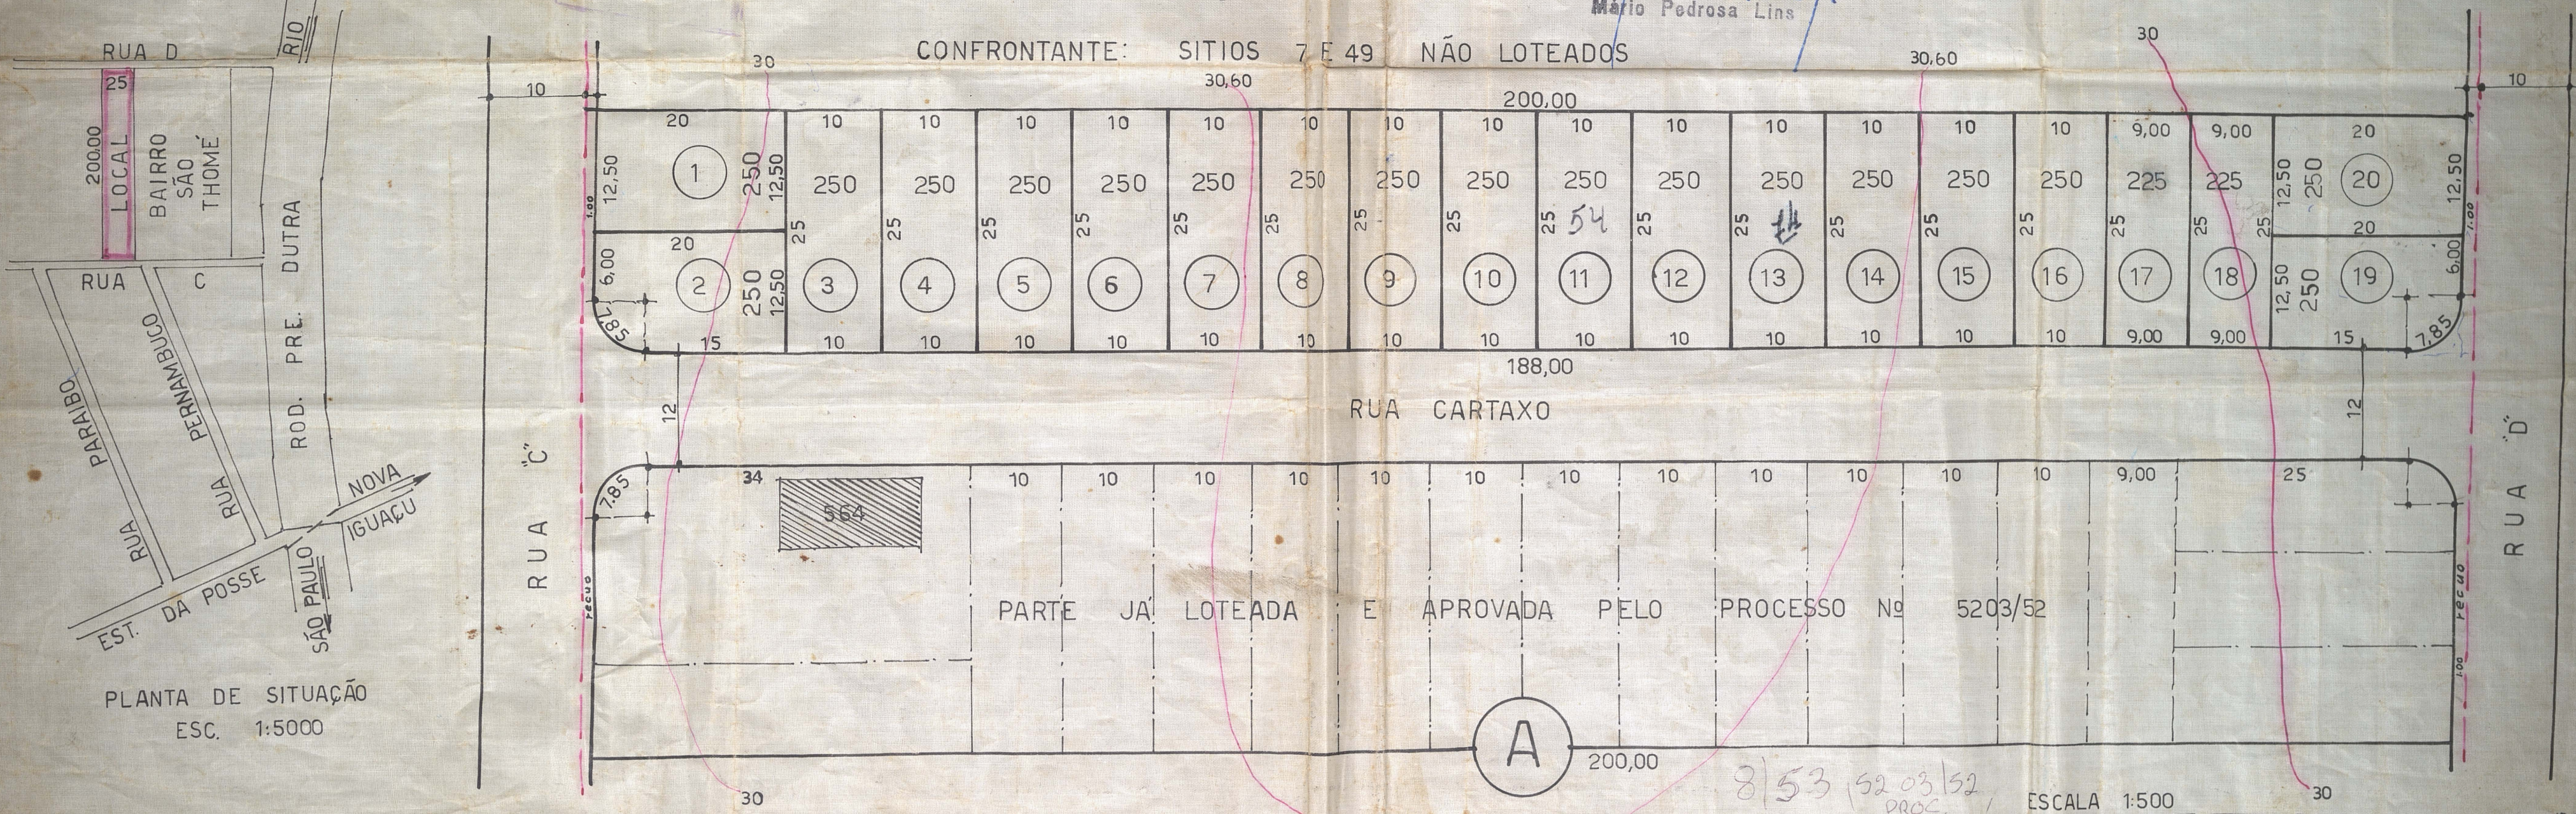

PLANTA DE SITUAÇÃO
ESC. 1:5000

A

8/53 5203/52
PROC. ESCALA 1:500