PREFEITURA MUNICIPAL DE NOVA IGUAÇU

203/65

PROCESSO: ____/_____

REQUERENTE: _____

ASSUNTO: Rememb. e Desmemb.

ANDAMENTO DO PROCESSO

DESTINO	DATA	DESTINO	DATA

ANEXO: _____

_____

_____

PLANTA PARA REMEMBRAMENTO E DESMEMBRAMENTO DE UM

RUAS DOS ARAUJOS E AVENIDA MANOEL DUARTE , NOVA

P. M. N. I.
ARQUIVO DA D. F.
PLANTA Nº 203/65

ESCALA 1:500

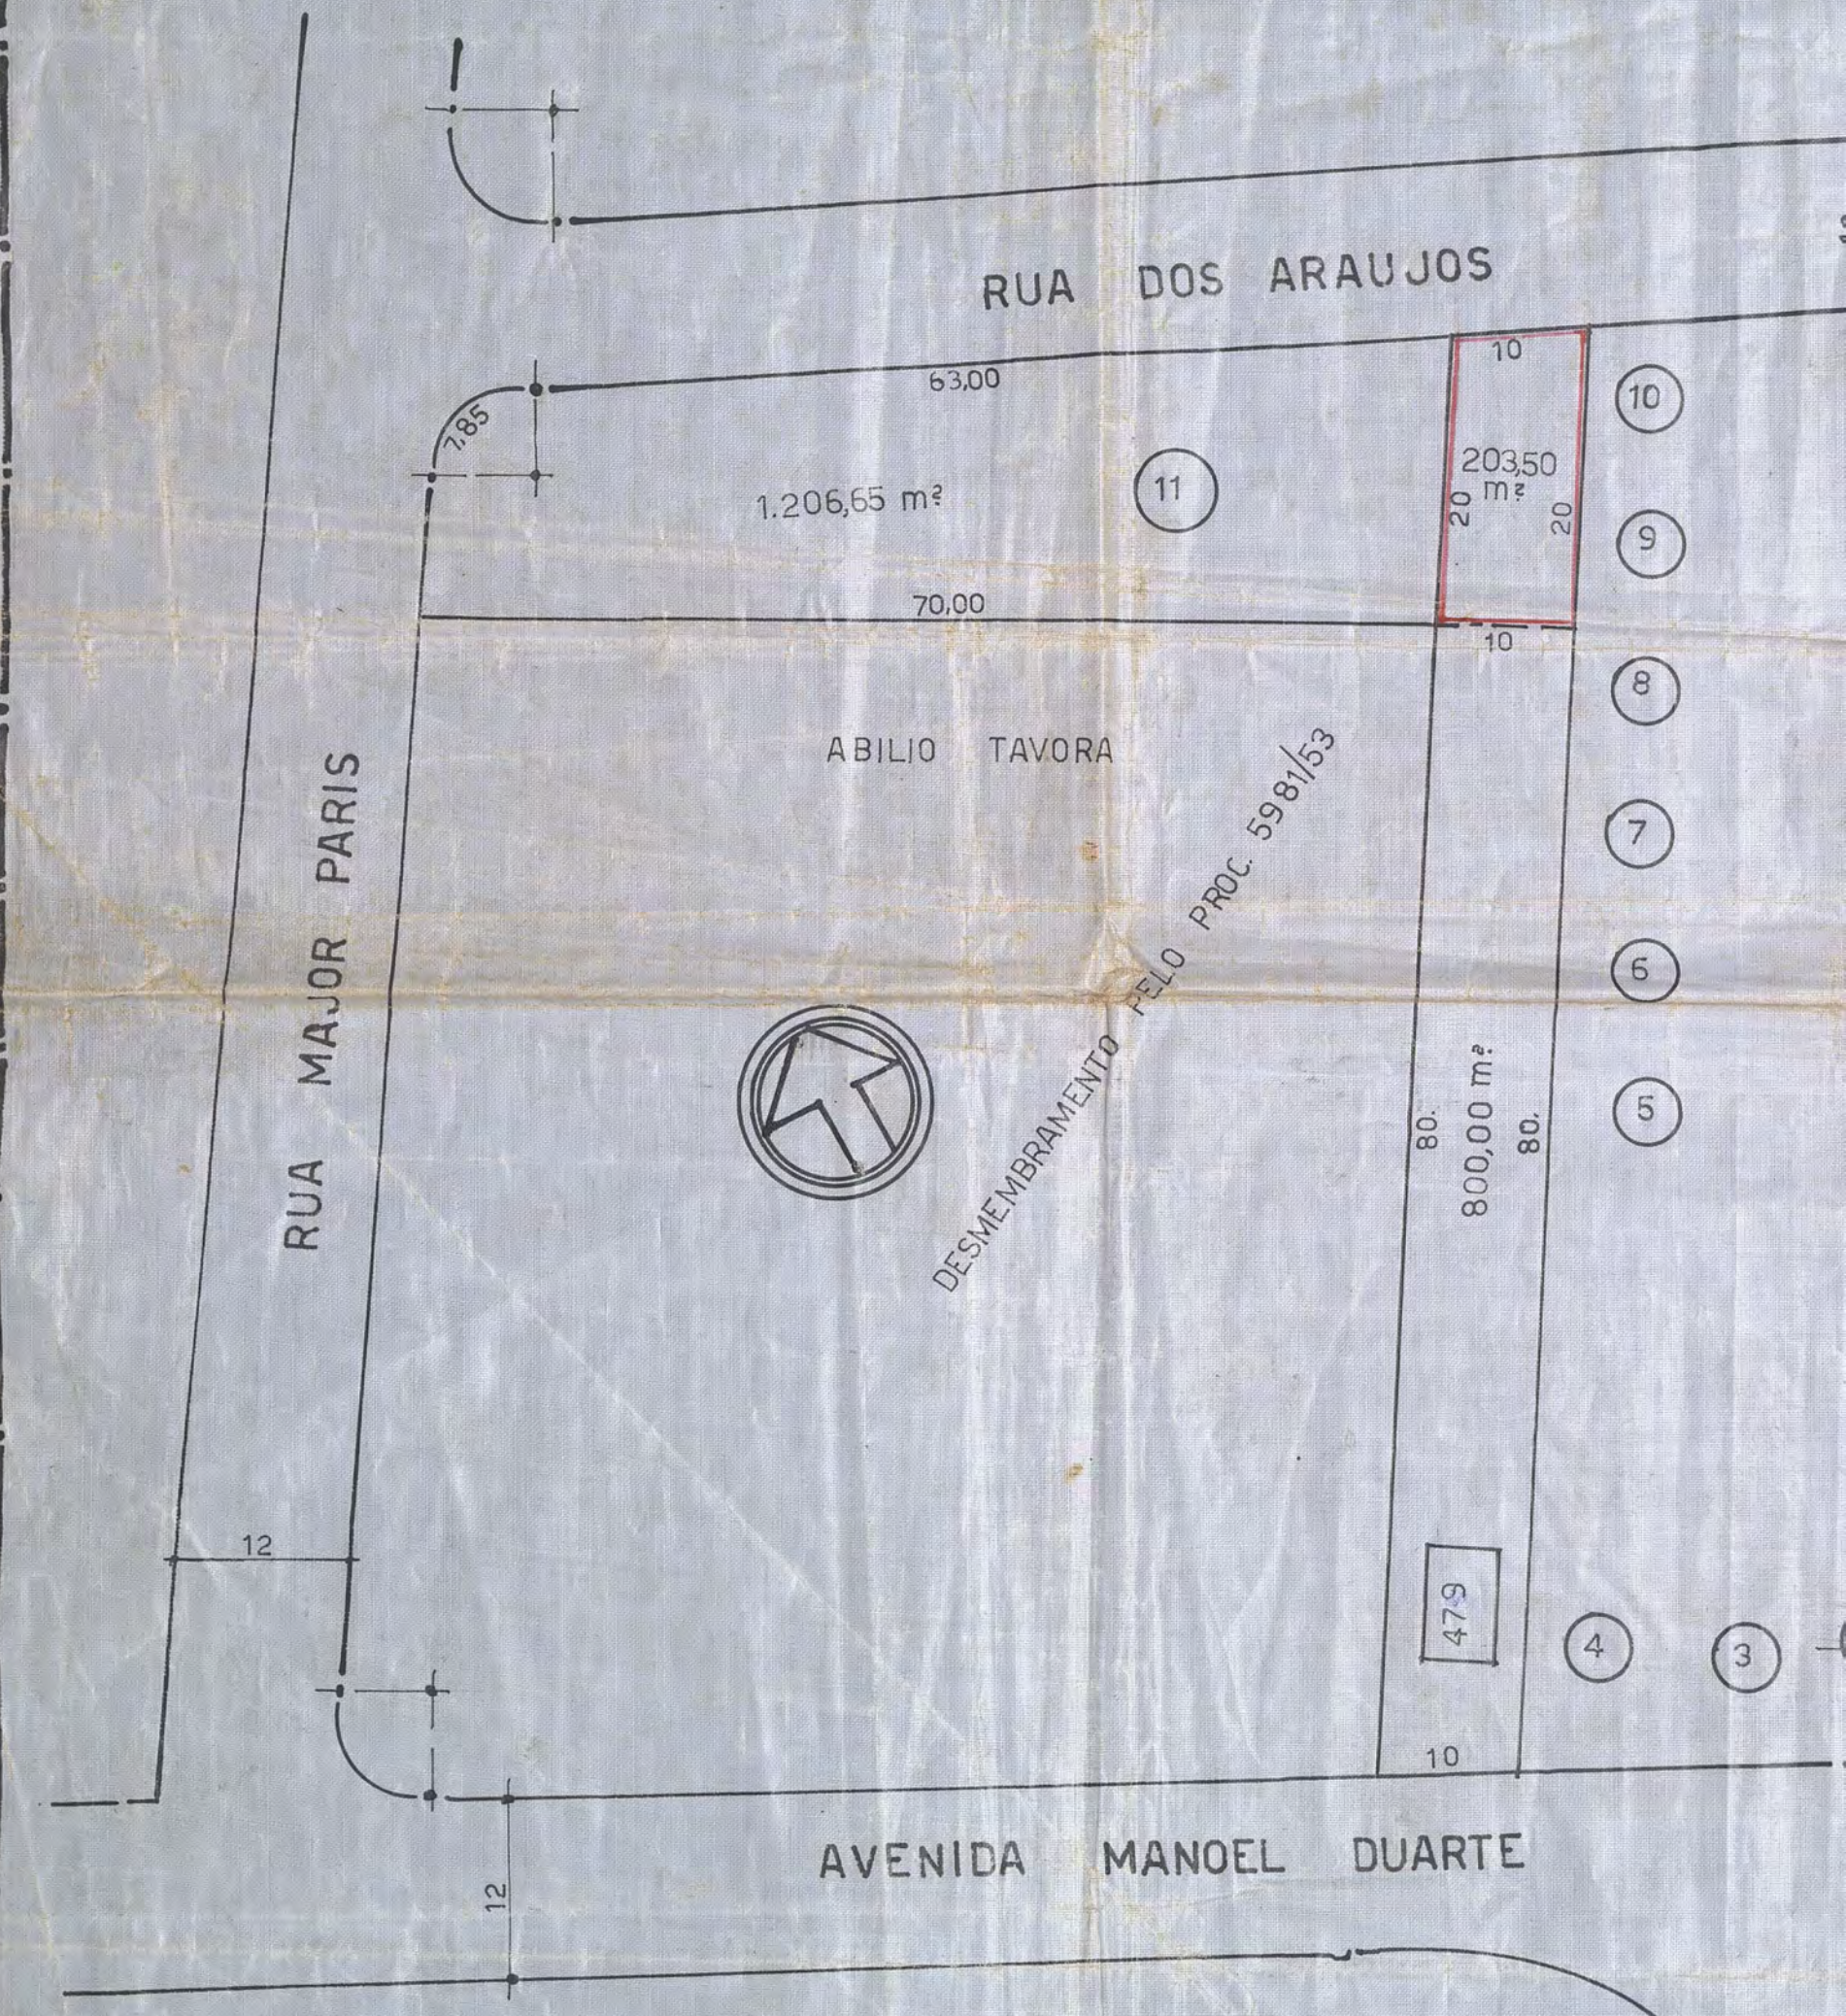

PROPRIETÁRIO. Francisco Maria Paiva

ENGº RESPÓNSAVEL. Joaquim Barbosa de Araujo
Ap. C-A-24 1/6-47

UM TERRENO SITUADO ENTRES AS

NOVA IGUAÇU.

RUA DOS ARAUJOS

RUA ELISA

RUA SALGADO FILHO

AV. MANOEL DUARTE

RUA DA VILA

RUA ENTRADA

66,00

66,00

A' = 94,50 m²

A' = 347,00 m²

APROVO

Nova Iguassú, 7-1-65

PREFEITO

Prefeitura Municipal de Nova Iguaçu

DIVISÃO DE VIAÇÃO E OBRAS

PLANO DE REMODELAÇÃO

Aprovado: em 28 de junho de 19 65

Valor: 1200,00 m²

Reg. nº 35 / 65

ÁREA TOTAL 10.003,50 m²

" CADA LOTE 75,00 m²

Nº DE LOTE 6

ESCALA 1:250