

PREFEITURA MUNICIPAL DE NOVA IGUAÇU



205/65

PROCESSO: _____ / _____

REQUERENTE: _____

ASSUNTO: _____

ANDAMENTO DO PROCESSO

DESTINO	DATA	DESTINO	DATA

ANEXO: _____

Não é Quilómetros

P.M.N.I.
ARQUIVO DA
PLANTA 205/65

PLANTA DE DESMEMBRAMENTO DE UMA ÁREA EM 13 SÍTIOS, SITUADA A ESTRADA GRÃO PARÁ EM MARA PICU, NOVA IGUAÇU.

O PROPRIETÁRIO:

Jon da Costa

O ENGENHEIRO:

AGRIM. RESP.

Leopoldo José de Paula
JERONIMO BARBOSA DE ARAUJO
Agricultor e Contador
Registro C.R.E.A. nº 178-5-Rio de Janeiro

C.R.E.A. S. R.


CIA FAZENDAS REUNIDAS NORMANDIA OU SUCESSORES

LEGENDA

NÚMERO DE SÍTIOS 13
ÁREA DOS SÍTIOS 48.215,10 m²
ÁREA TOTAL 48.656,30 m²
ÁREA DO RECVO 441,20 m²



FREDERICO HENRIQUE

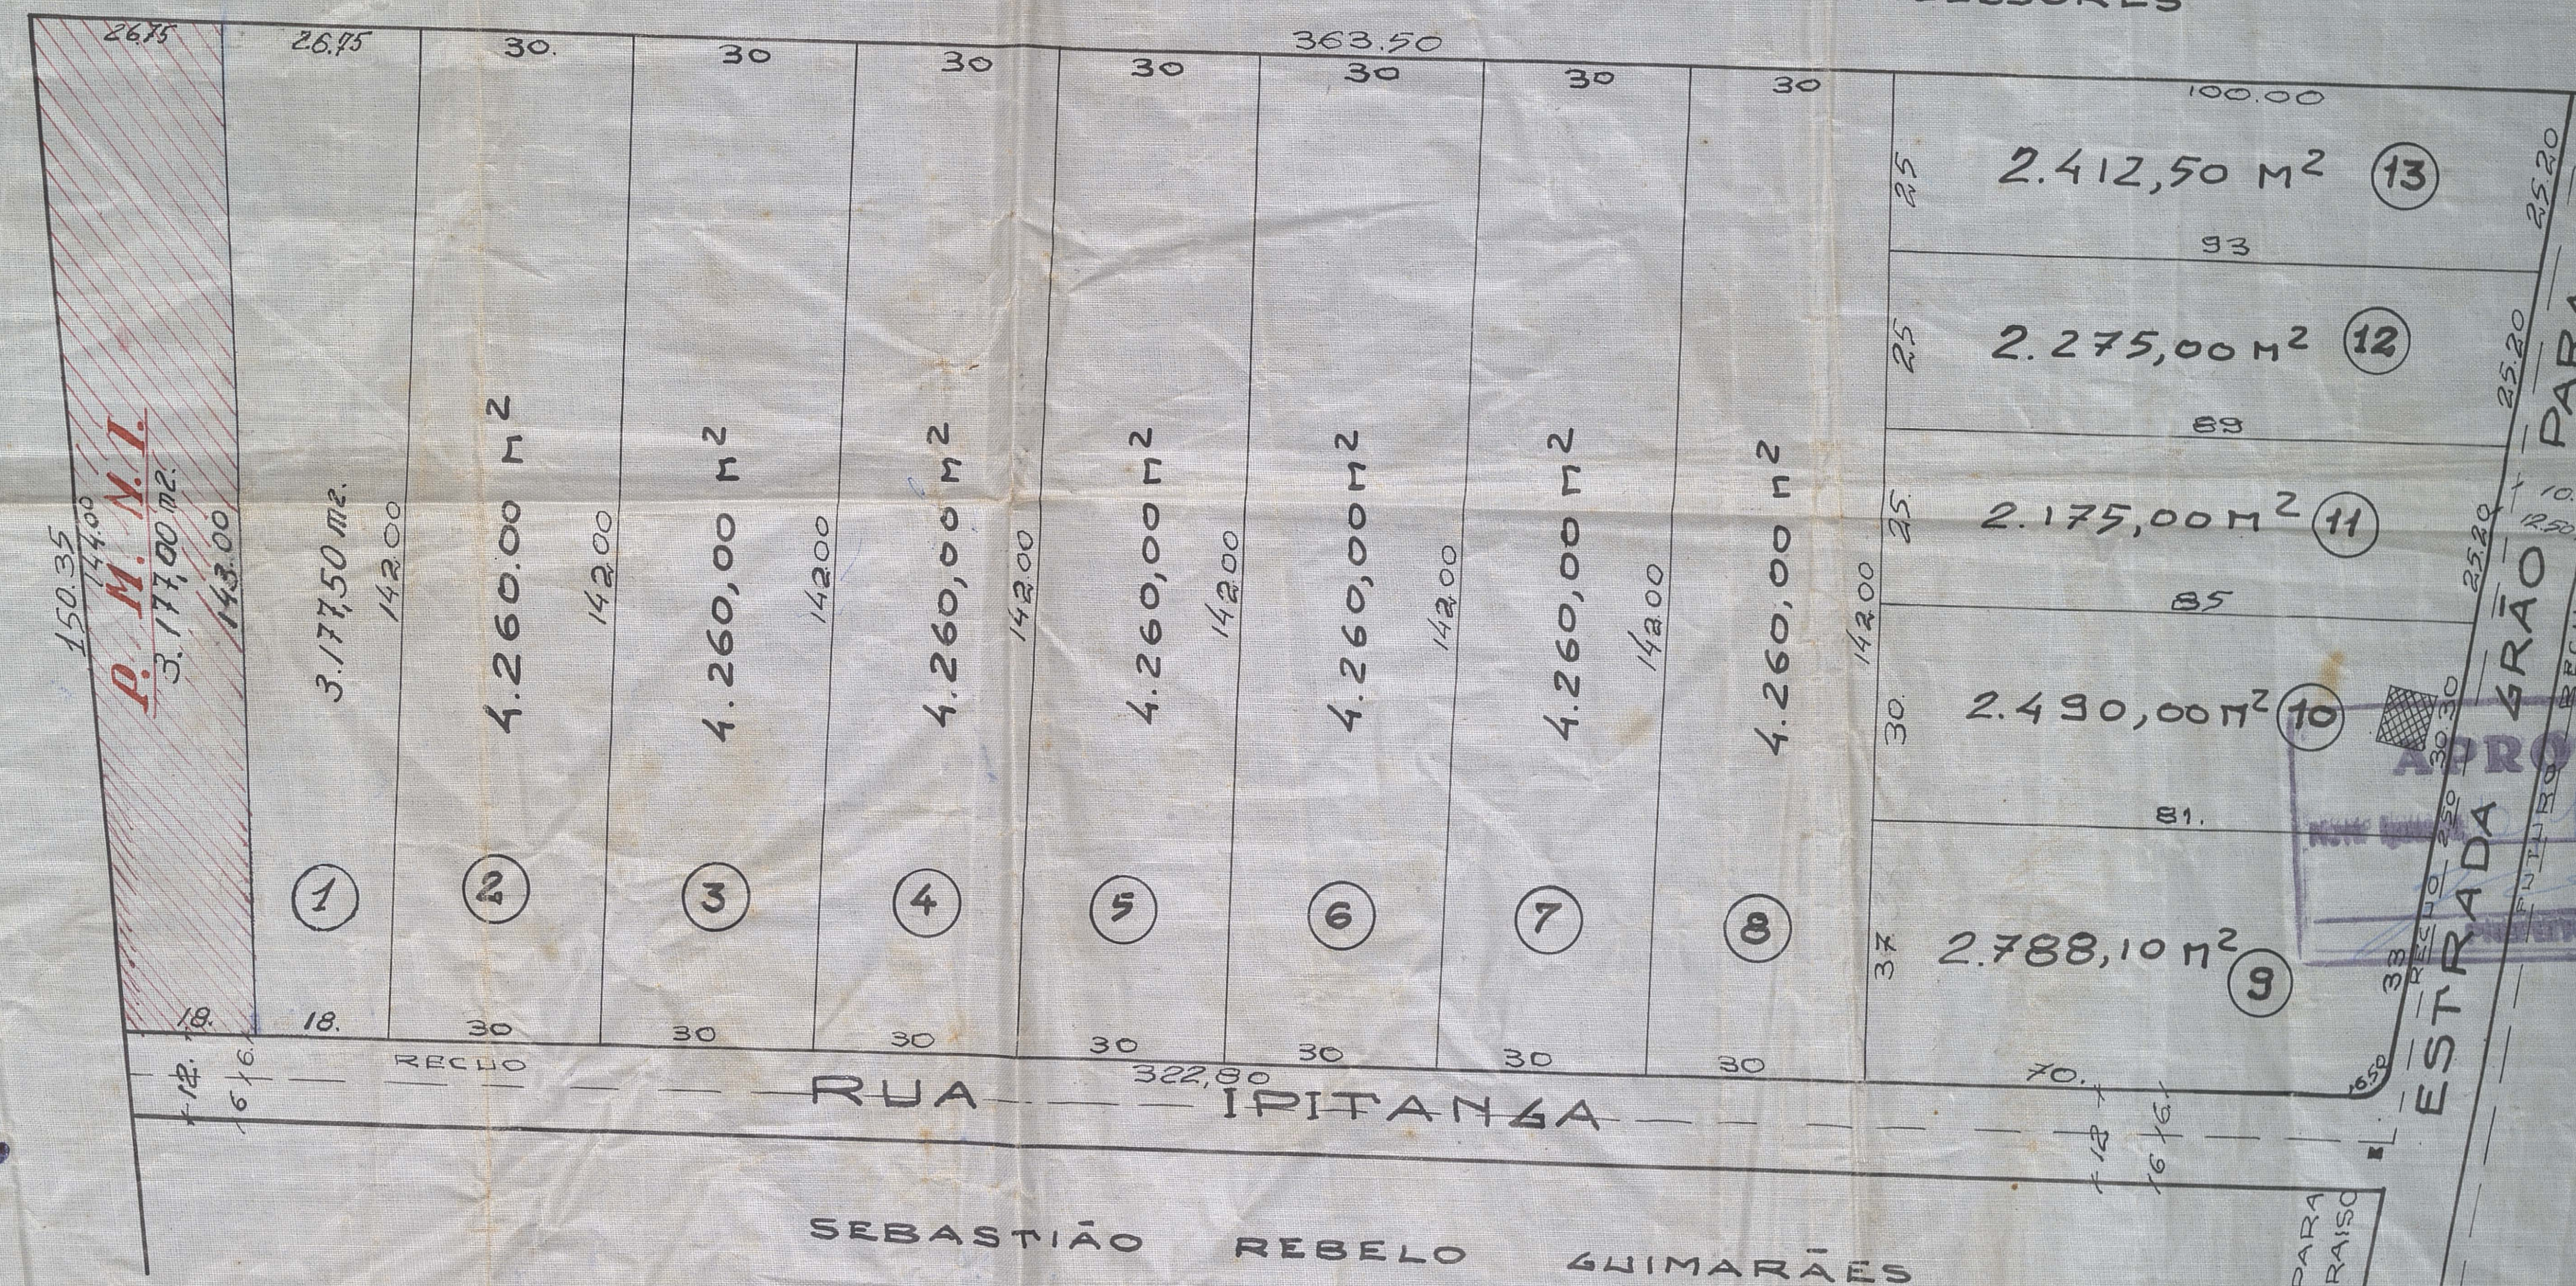

Prefeitura Municipal de Nova Iguaçu
DIVISÃO DE VIAÇÃO E OBRAS
PLANO DE REMODELAÇÃO

Aprovado: em 13 de Julho de 1965

Desmembramento

Valor 4.8656,30 m²

Reg. nº 5474/64



Esc. 1:1000