

PREFEITURA MUNICIPAL DE NOVA IGUAÇU



885/65

PROCESSO: ____ / ____

REQUERENTE: _____

ASSUNTO: _____

ANDAMENTO DO PROCESSO

DESTINO	DATA	DESTINO	DATA

ANEXO: _____


PLANTA PARA MODIFICAÇÃO DOS LOTES
DE N.º 7 E 8 DA PLANTA DE MODIFICAÇÃO APRO-
VADA PELO PROCESSO N.º 6149/64. SITUADOS À TRA-
VESSA CHAVES ESQUINA DA RUA BAFARIETE PIMENTA,
EM NOVA IGUAÇU.

PROPRIETÁRIO

ENGENHEIRO:

Julio César de Souza Santos Junior

R. J. Silva
C.R. 10.000 - 02.000 - 0.000

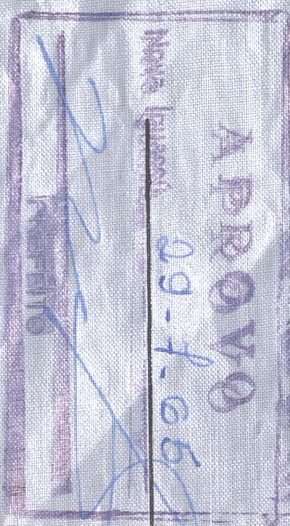


- ÁREAS -

	ANTERIOR	ATUAL
LOTE -7-	190,00 M ²	137,00 M ²
LOTE -8-	184,00 M ²	237,00 M ²

RUA BAFARIETE PIMENTA

TRAVESSA

CHAVES

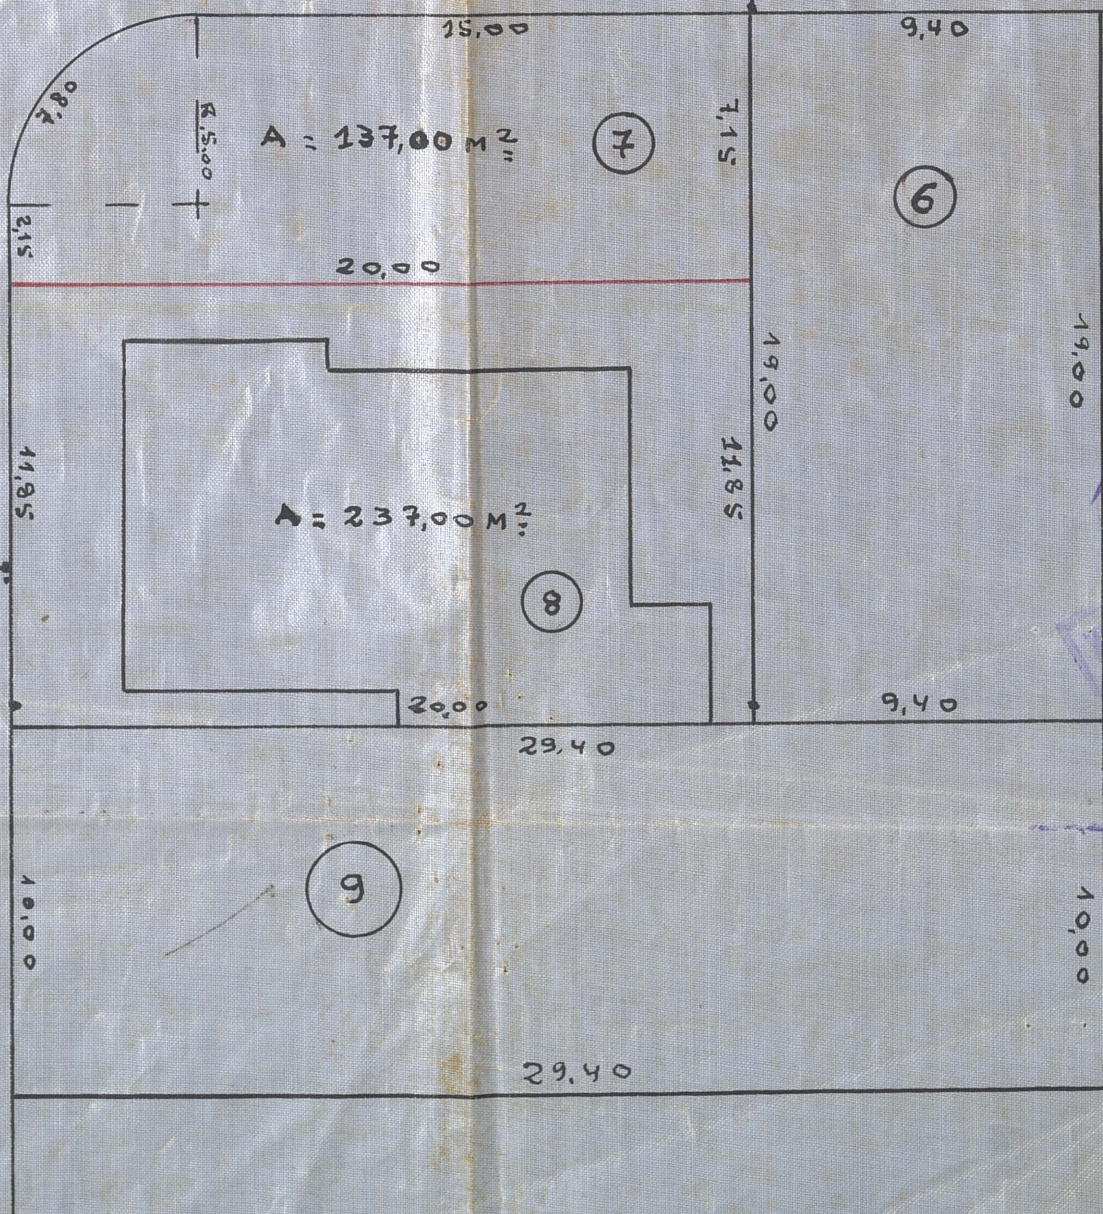

ESCALA 1:200



Julio César de Souza Santos Junior

Div. Municipal de Nova Iguaçu
Divisão de Viação e Obras
Plano de Remodelação
Projeto: em 22 de Junho de 1965
Assinado: *Julio César de Souza Santos Junior*